


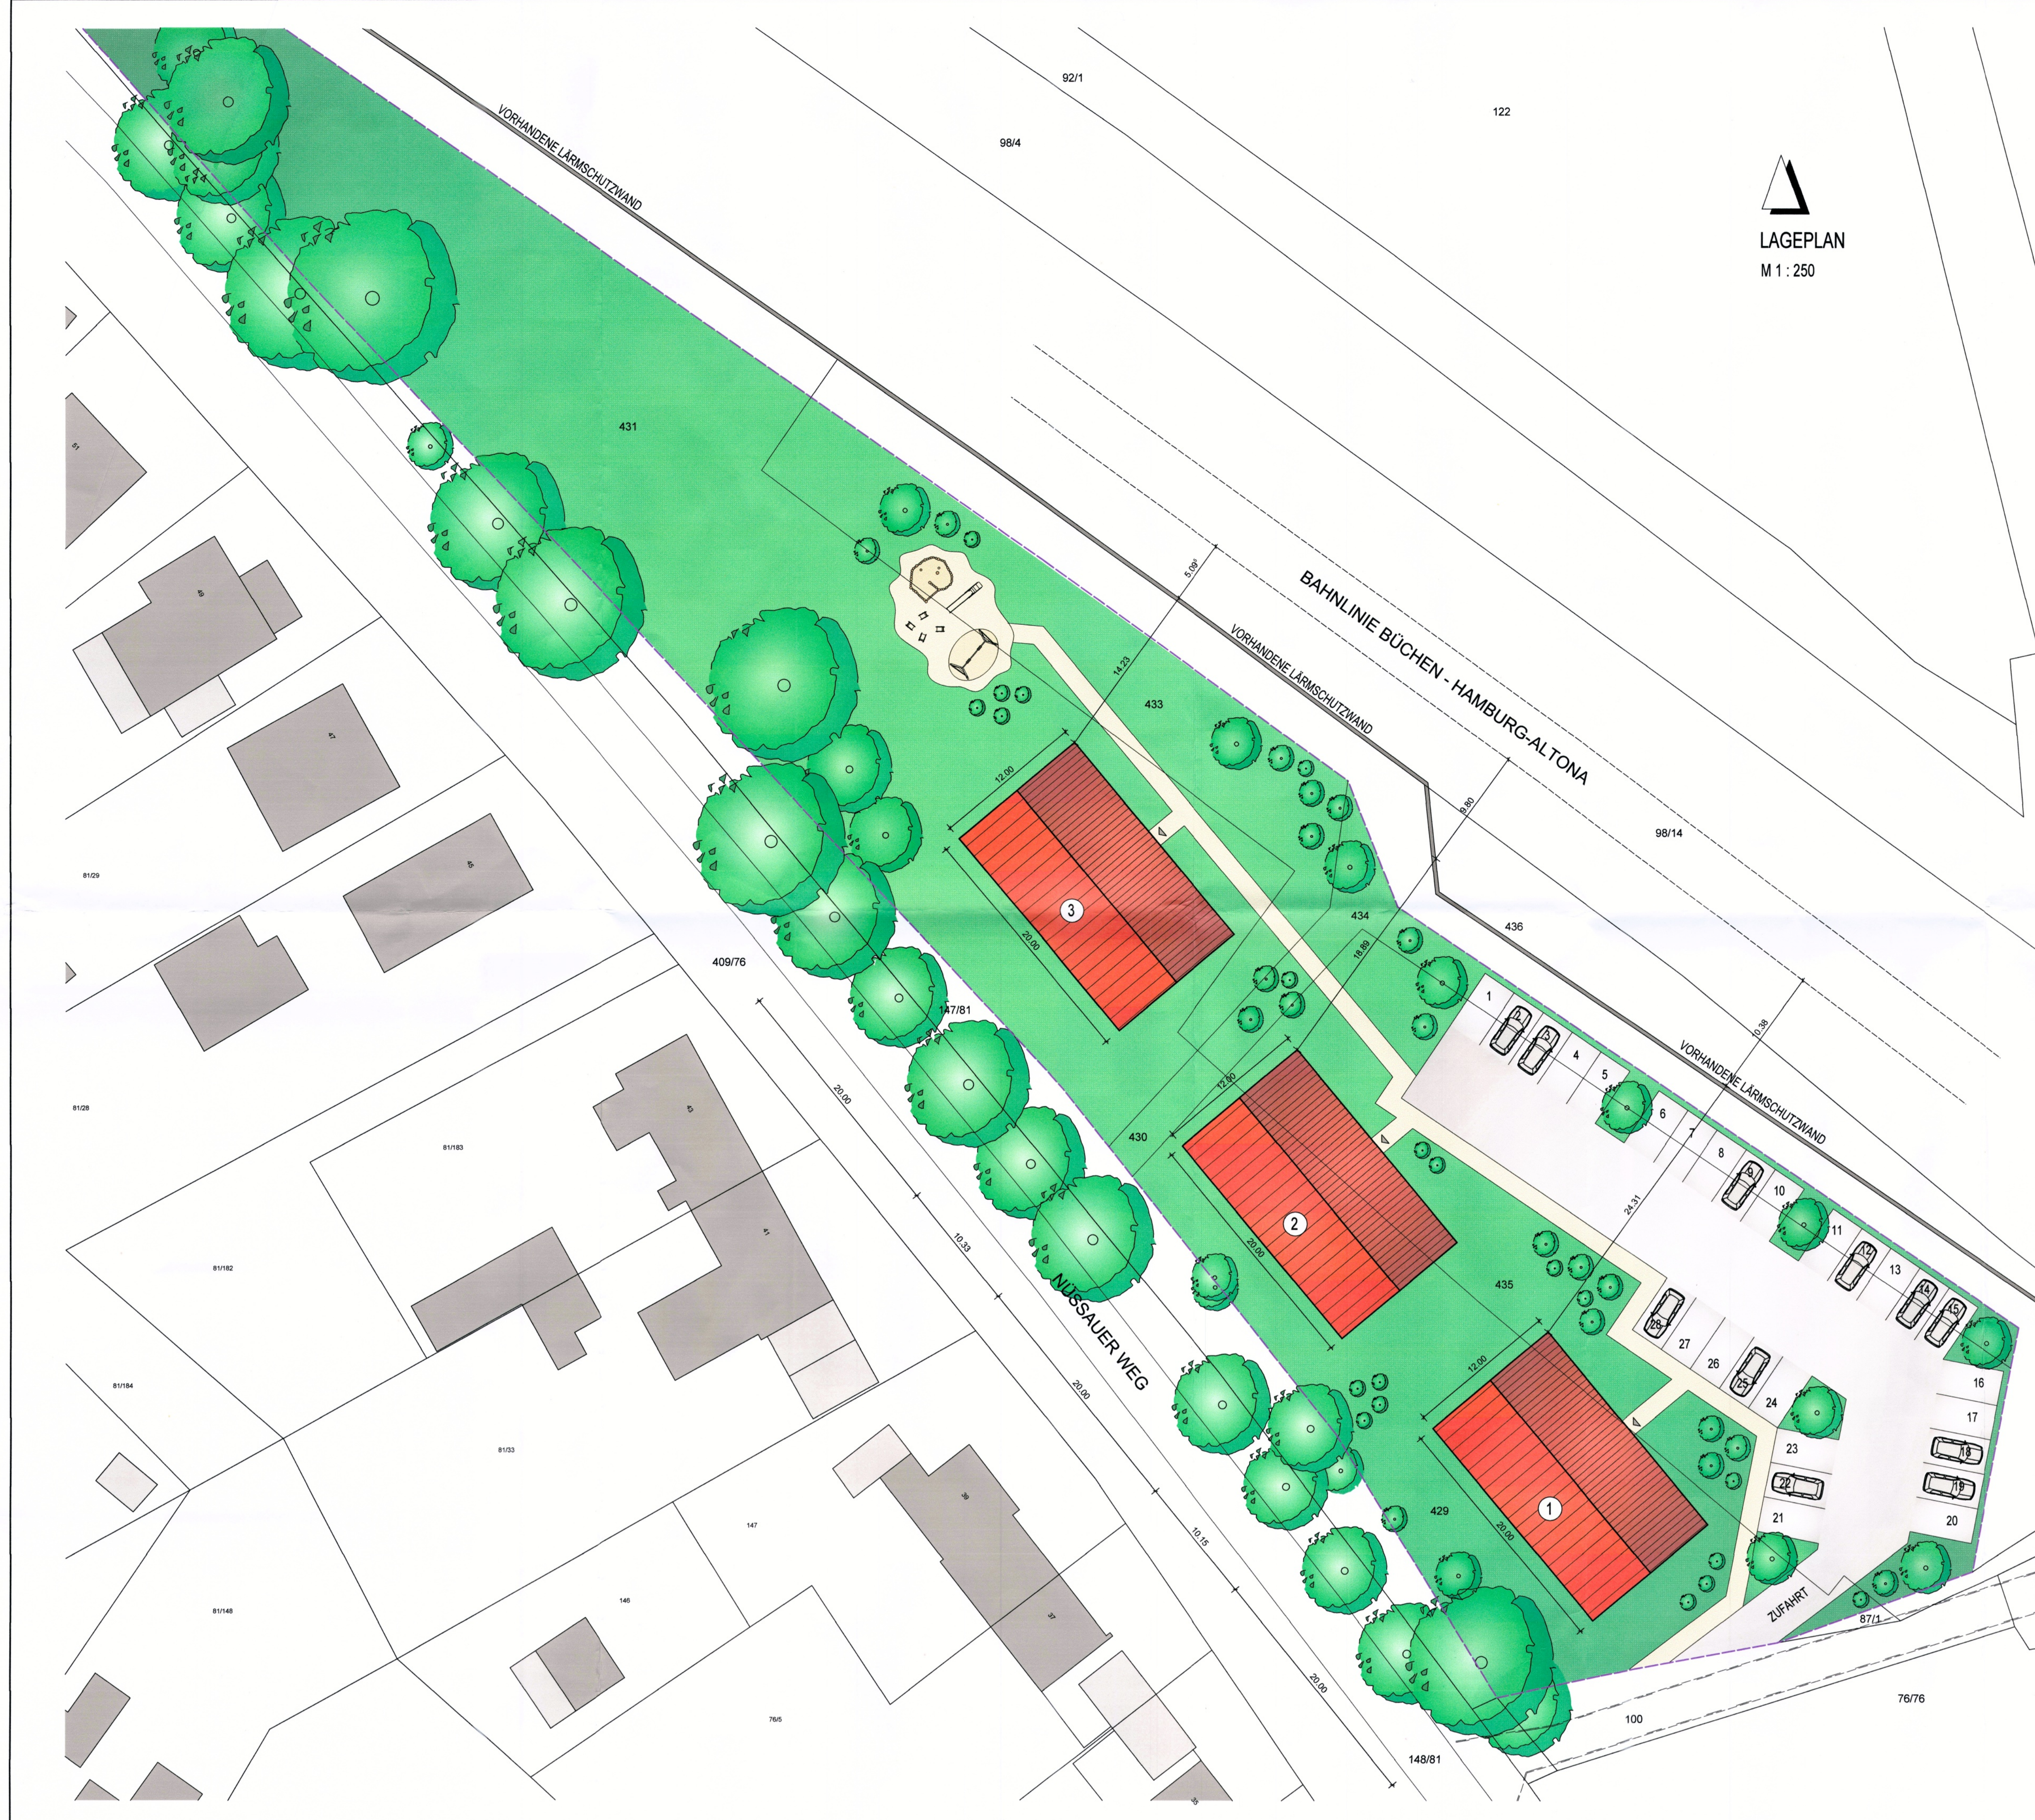

GEBÄUDE 1

4 x 60 m² 2 Zi
4 x 50 m² 2 Zi
1 x 45 m² 2 Zi

davon Barrierefrei

2 x 60 m² 2 Zi
1 x 50 m² 2 Zi

SYSTEMSCHNITT

GEBÄUDE 2

1 x 60 m² 2 Zi
3 x 75 m² 3 Zi
2 x 90 m² 4 Zi

davon Barrierefrei

1 x 75 m² 3 Zi
1 x 90 m² 4 Zi

GEBÄUDE 3

4 x 60 m² 2 Zi
4 x 50 m² 2 Zi
1 x 45 m² 2 Zi

davon Barrierefrei

2 x 60 m² 2 Zi
1 x 50 m² 2 Zi

GESAMT 23 WE

2 x 45 m² 2 Zi
8 x 50 m² 2 Zi
9 x 60 m² 2 Zi
2 x 75 m² 3 Zi
2 x 90 m² 4 Zi

davon Barrierefrei

2 x 50 m² 2 Zi
4 x 60 m² 2 Zi
1 x 75 m² 3 Zi
1 x 90 m² 4 Zi

STELLPLÄTZE

23 x zugeordnet
5 x Besucher

Gesamt 28 Stpl.

Projekt		
Neubau von 3 Mehrfamilienwohngebäude Nüssauer Weg N.N., 21514 Büchen		
Bauherr		Plannummer BV 01
		Gezeichnet 29.06.2026
Planverfasser		
Planinhalt	Antrag auf Bauvorbescheid: Lageplan, Systemschnitt	Maßstab 1: 100
		Format DIN A1