


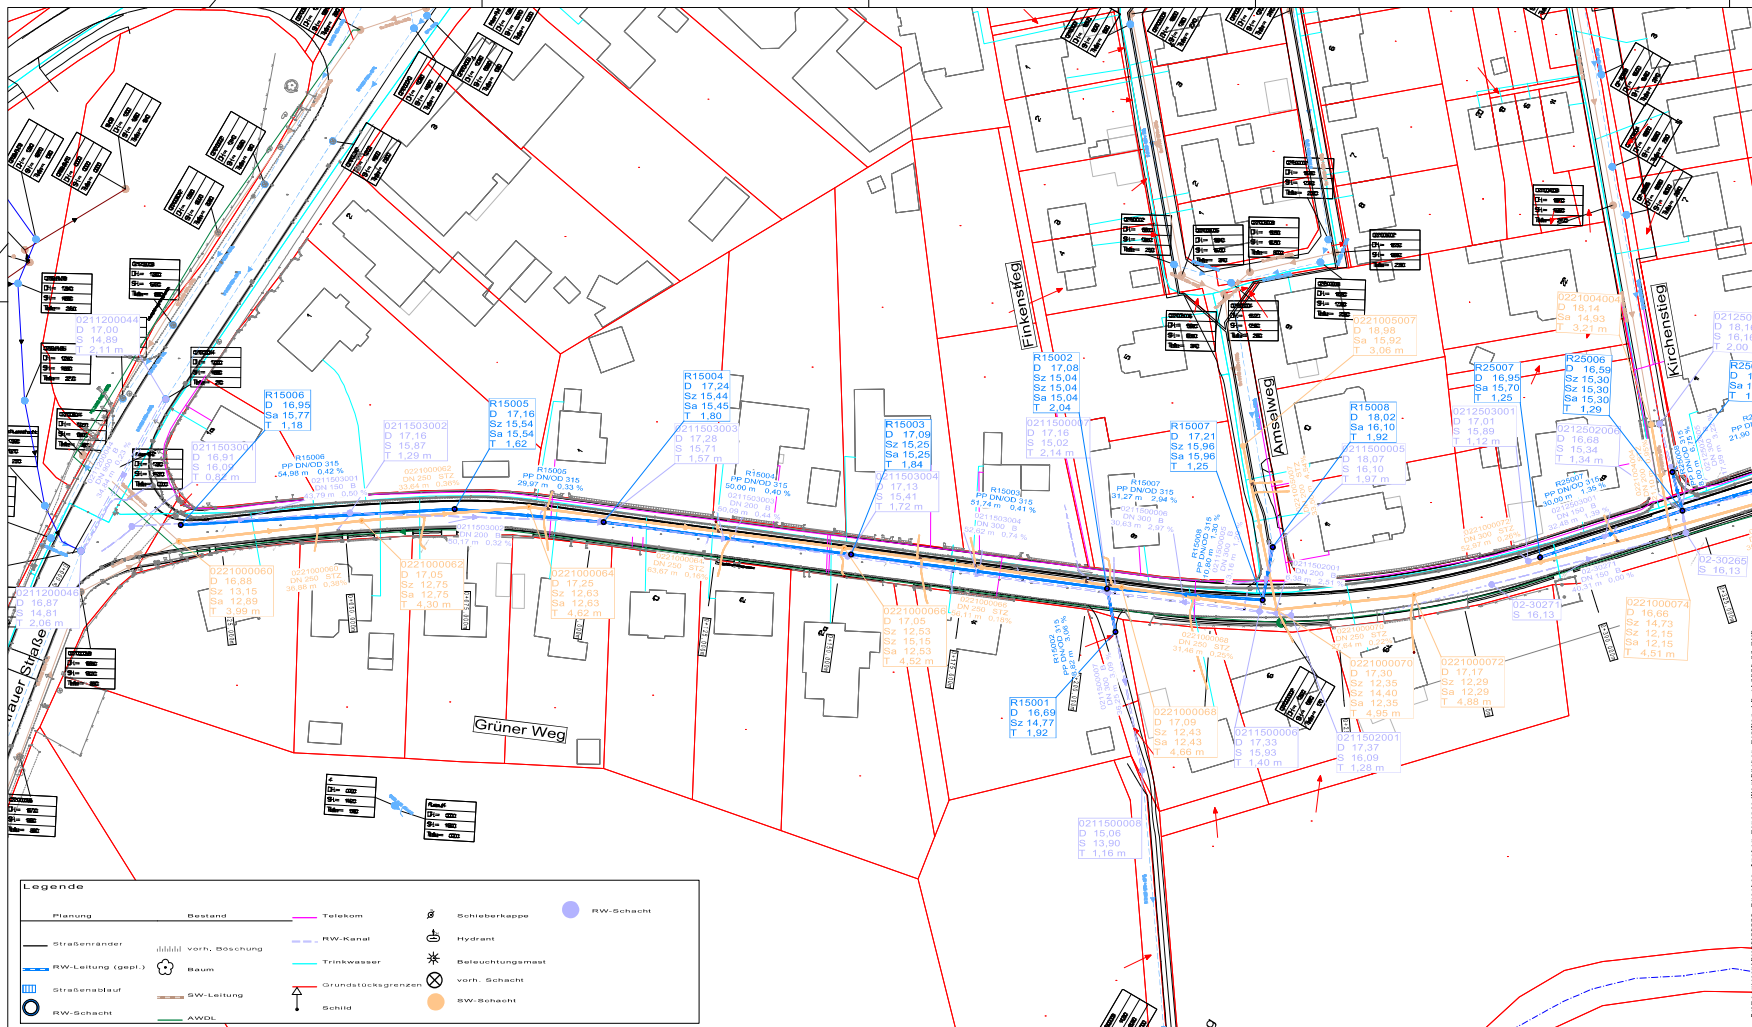

**HINWEIS:**  
Wir übernehmen keine Gewähr für die Richtigkeit der Lage und Vollständigkeit der Bestandsleitungen der Versorger.  
Es sind Suchschachtungen nach Abstimmung und auf Anordnung des Bauherrn nach dessen Bauleitung

|                                   |  |                                           |  |
|-----------------------------------|--|-------------------------------------------|--|
| Gemarkung:<br>Furt<br>Flurstücke: |  | Lagebezug:<br>Höhenbezug:<br>aufgestellt: |  |
|                                   |  |                                           |  |
|                                   |  |                                           |  |
|                                   |  |                                           |  |
| Nr.                               |  | Art der Änderung                          |  |
|                                   |  | Datum                                     |  |
|                                   |  | Name                                      |  |

**INGENIEURGEMEINSCHAFT  
• STORM • BÜRAU • GbR •**

Gartenstraße 2  
23611 Bad Schwartau  
Tel.: 0451 / 8104820  
Fax: 0451 / 8104827  
E-Mail: info@ing-sb.de

Projekt-Nr.: 26006

11.08.2026

|               |            |            |
|---------------|------------|------------|
| gezeichnet:   | 27.07.2026 | H. Altmann |
| überarbeitet: | 27.07.2026 | H. Altmann |
| geprüft:      |            |            |

Auftraggeber:  
**Gemeinde Büchen  
Amplatz 1  
21514 Büchen**

Untertage: 5.2  
Blatt Nr.: 1

Bauherr:  
**Ausbau Grüner Weg  
in Büchen**

gemessen:  
überarbeitet:  
gezeichnet:

Entwurfsplanung

Lageplan  
Kanalsbau  
Grüner Weg  
Maßstab: 1:500