


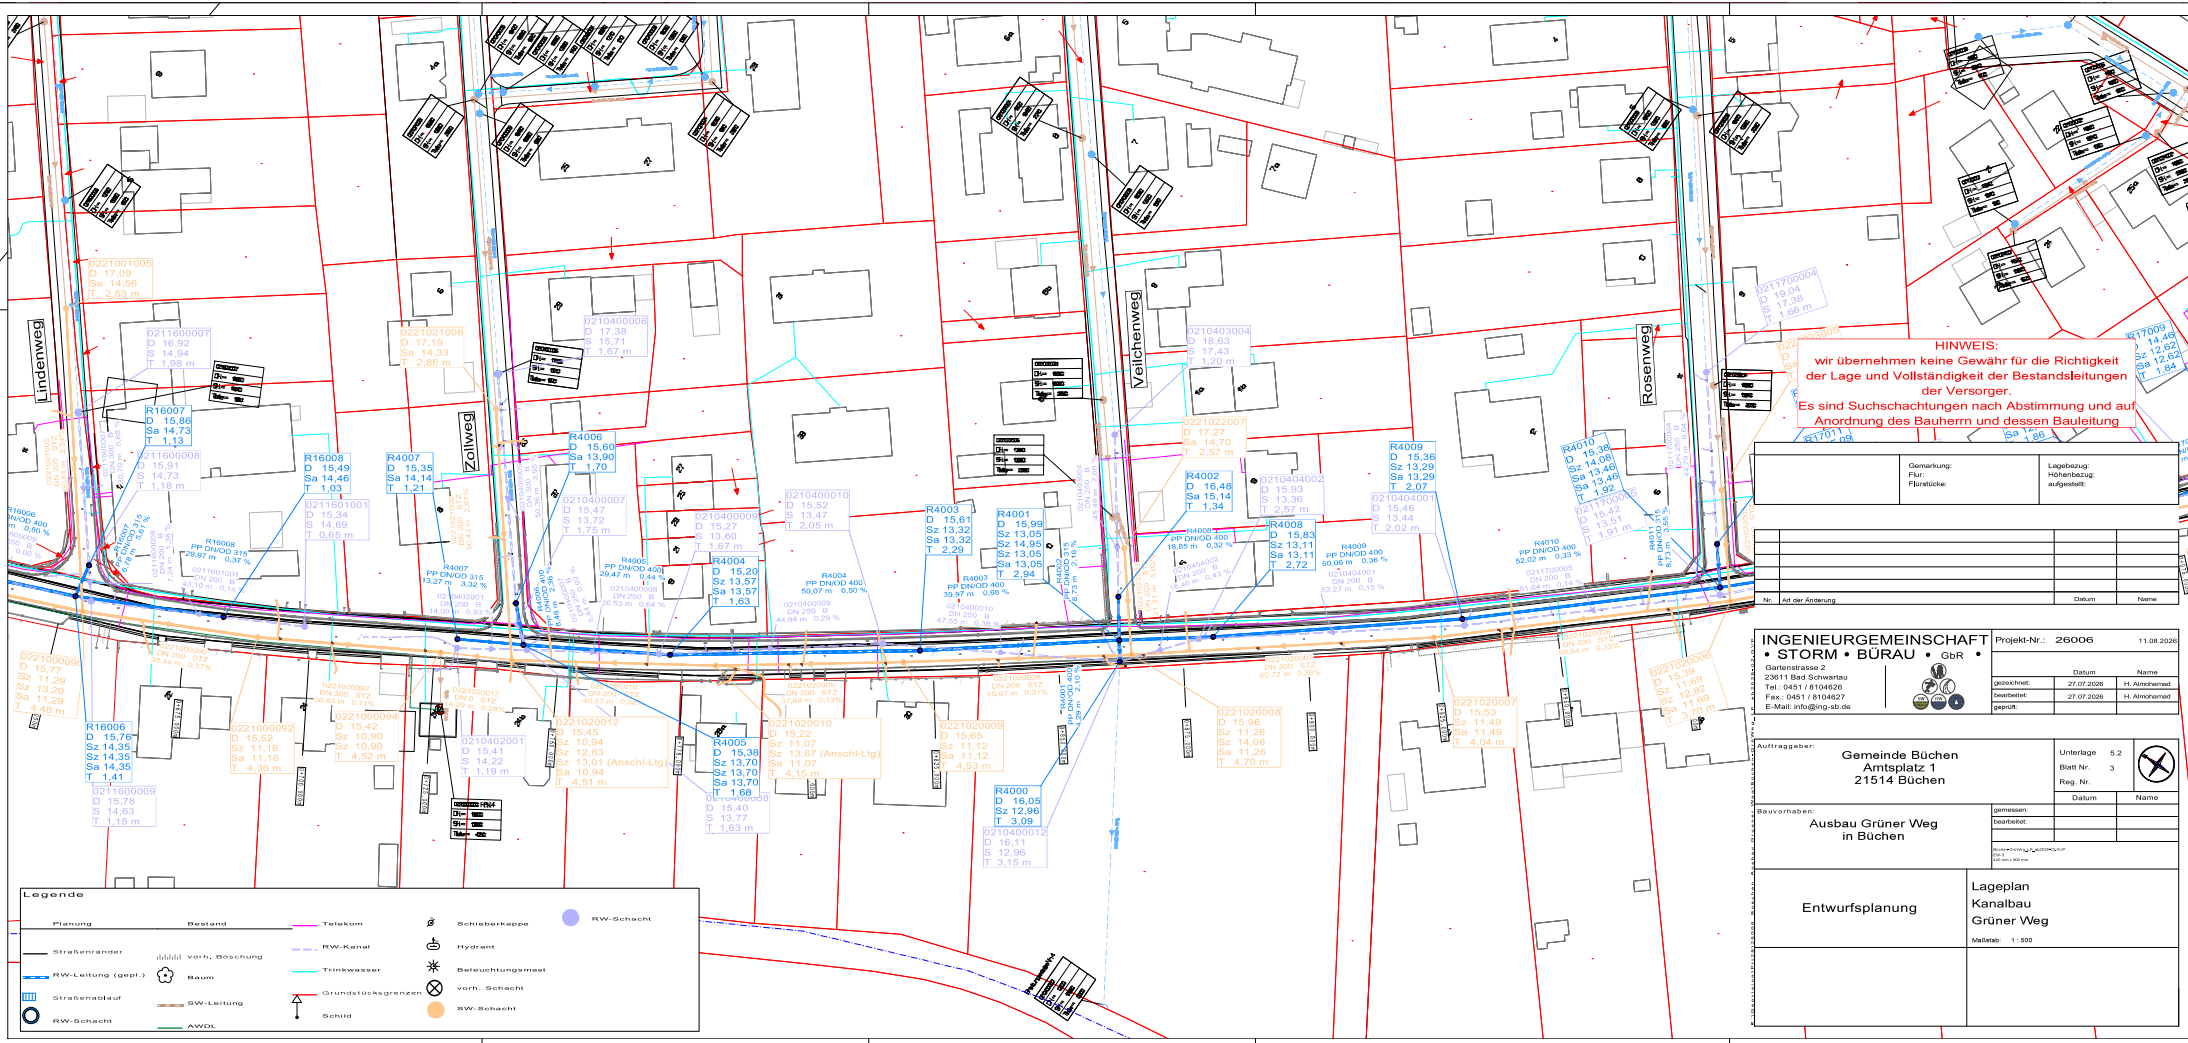

Planung	Bestand	Telekom	Schieberkappe	RW-Schacht
Strassenränder	AdMM vorh. Böschung	RW-Kanal	Hydrant	
RW-Leitung (gepl.)	Baum	Trinkwasser	Beleuchtungsmast	
Strassenbau	Grundstücksgrenzen	SW-Leitung	vorh. Schacht	
RW-Schacht	Schritt	AWDL	SW-Schacht	

INGENIEURGEMEINSCHAFT
• STORM • BÜRAU • GbR •

Gartenstrasse 2
23611 Bad Schwartau
Tel. 0451 / 810420
Fax 0451 / 810427
E-Mail: info@ing-sb.de

Projekt-Nr.: 26006

11.08.2020

Umriss	Datum	Name
gezeichnet	27.07.2020	H. Altmann
geprüft	27.07.2020	H. Altmann

Auftraggeber:
Gemeinde Büchen
Amtsplatz 1
21514 Büchen

Unterlage 5.2
Blatt Nr. 3
Reg. Nr.

Bauherr:
Ausbau Grüner Weg
in Büchen

gezeichnet
geprüft

Entwurfsplanung

Lageplan
Kanalbau
Grüner Weg
Maßstab: 1:500