


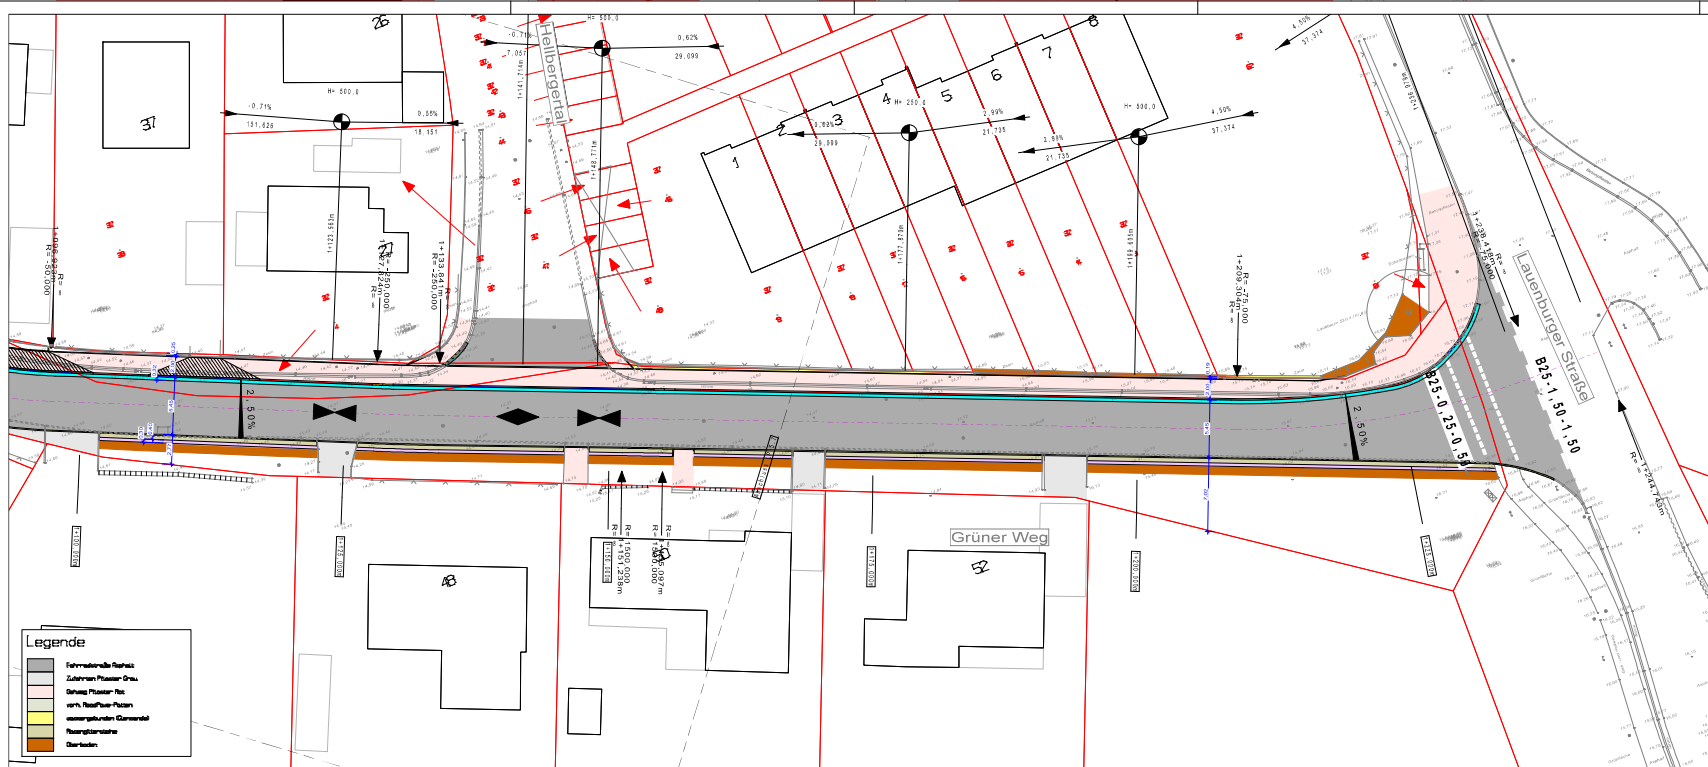

Gemarkung: Flur: Flurstücke:	Lagebezug: Höhenbezug: aufgestellt:
------------------------------------	---

Nr.	Art der Änderung	Datum	Name

INGENIEURGEMEINSCHAFT • STORM • BÜRAU • GbR • Gartenstrasse 2 23611 Bad Schwartau Tel.: 0451 / 8104626 Fax: 0451 / 8104627 E-Mail: info@ing-stb.de	Projekt-Nr.: 26006 13.08.2026 Name H. Altmohamed H. Altmohamed H. Altmohamed
--	---

Auftraggeber: Gemeinde Büchen Amtsplatz 1 21514 Büchen	Unterlage: 5.1 Blatt Nr.: 6 Reg. Nr.: Datum: Name:
Bauvorhaben: Ausbau Grüner Weg in Büchen	gemessen: bearbeitet: Datum: Name:
Entwurfsplanung	Lageplan Straßenbau Grüner Weg Maßstab: 1:250