








Erweiterung Belebung

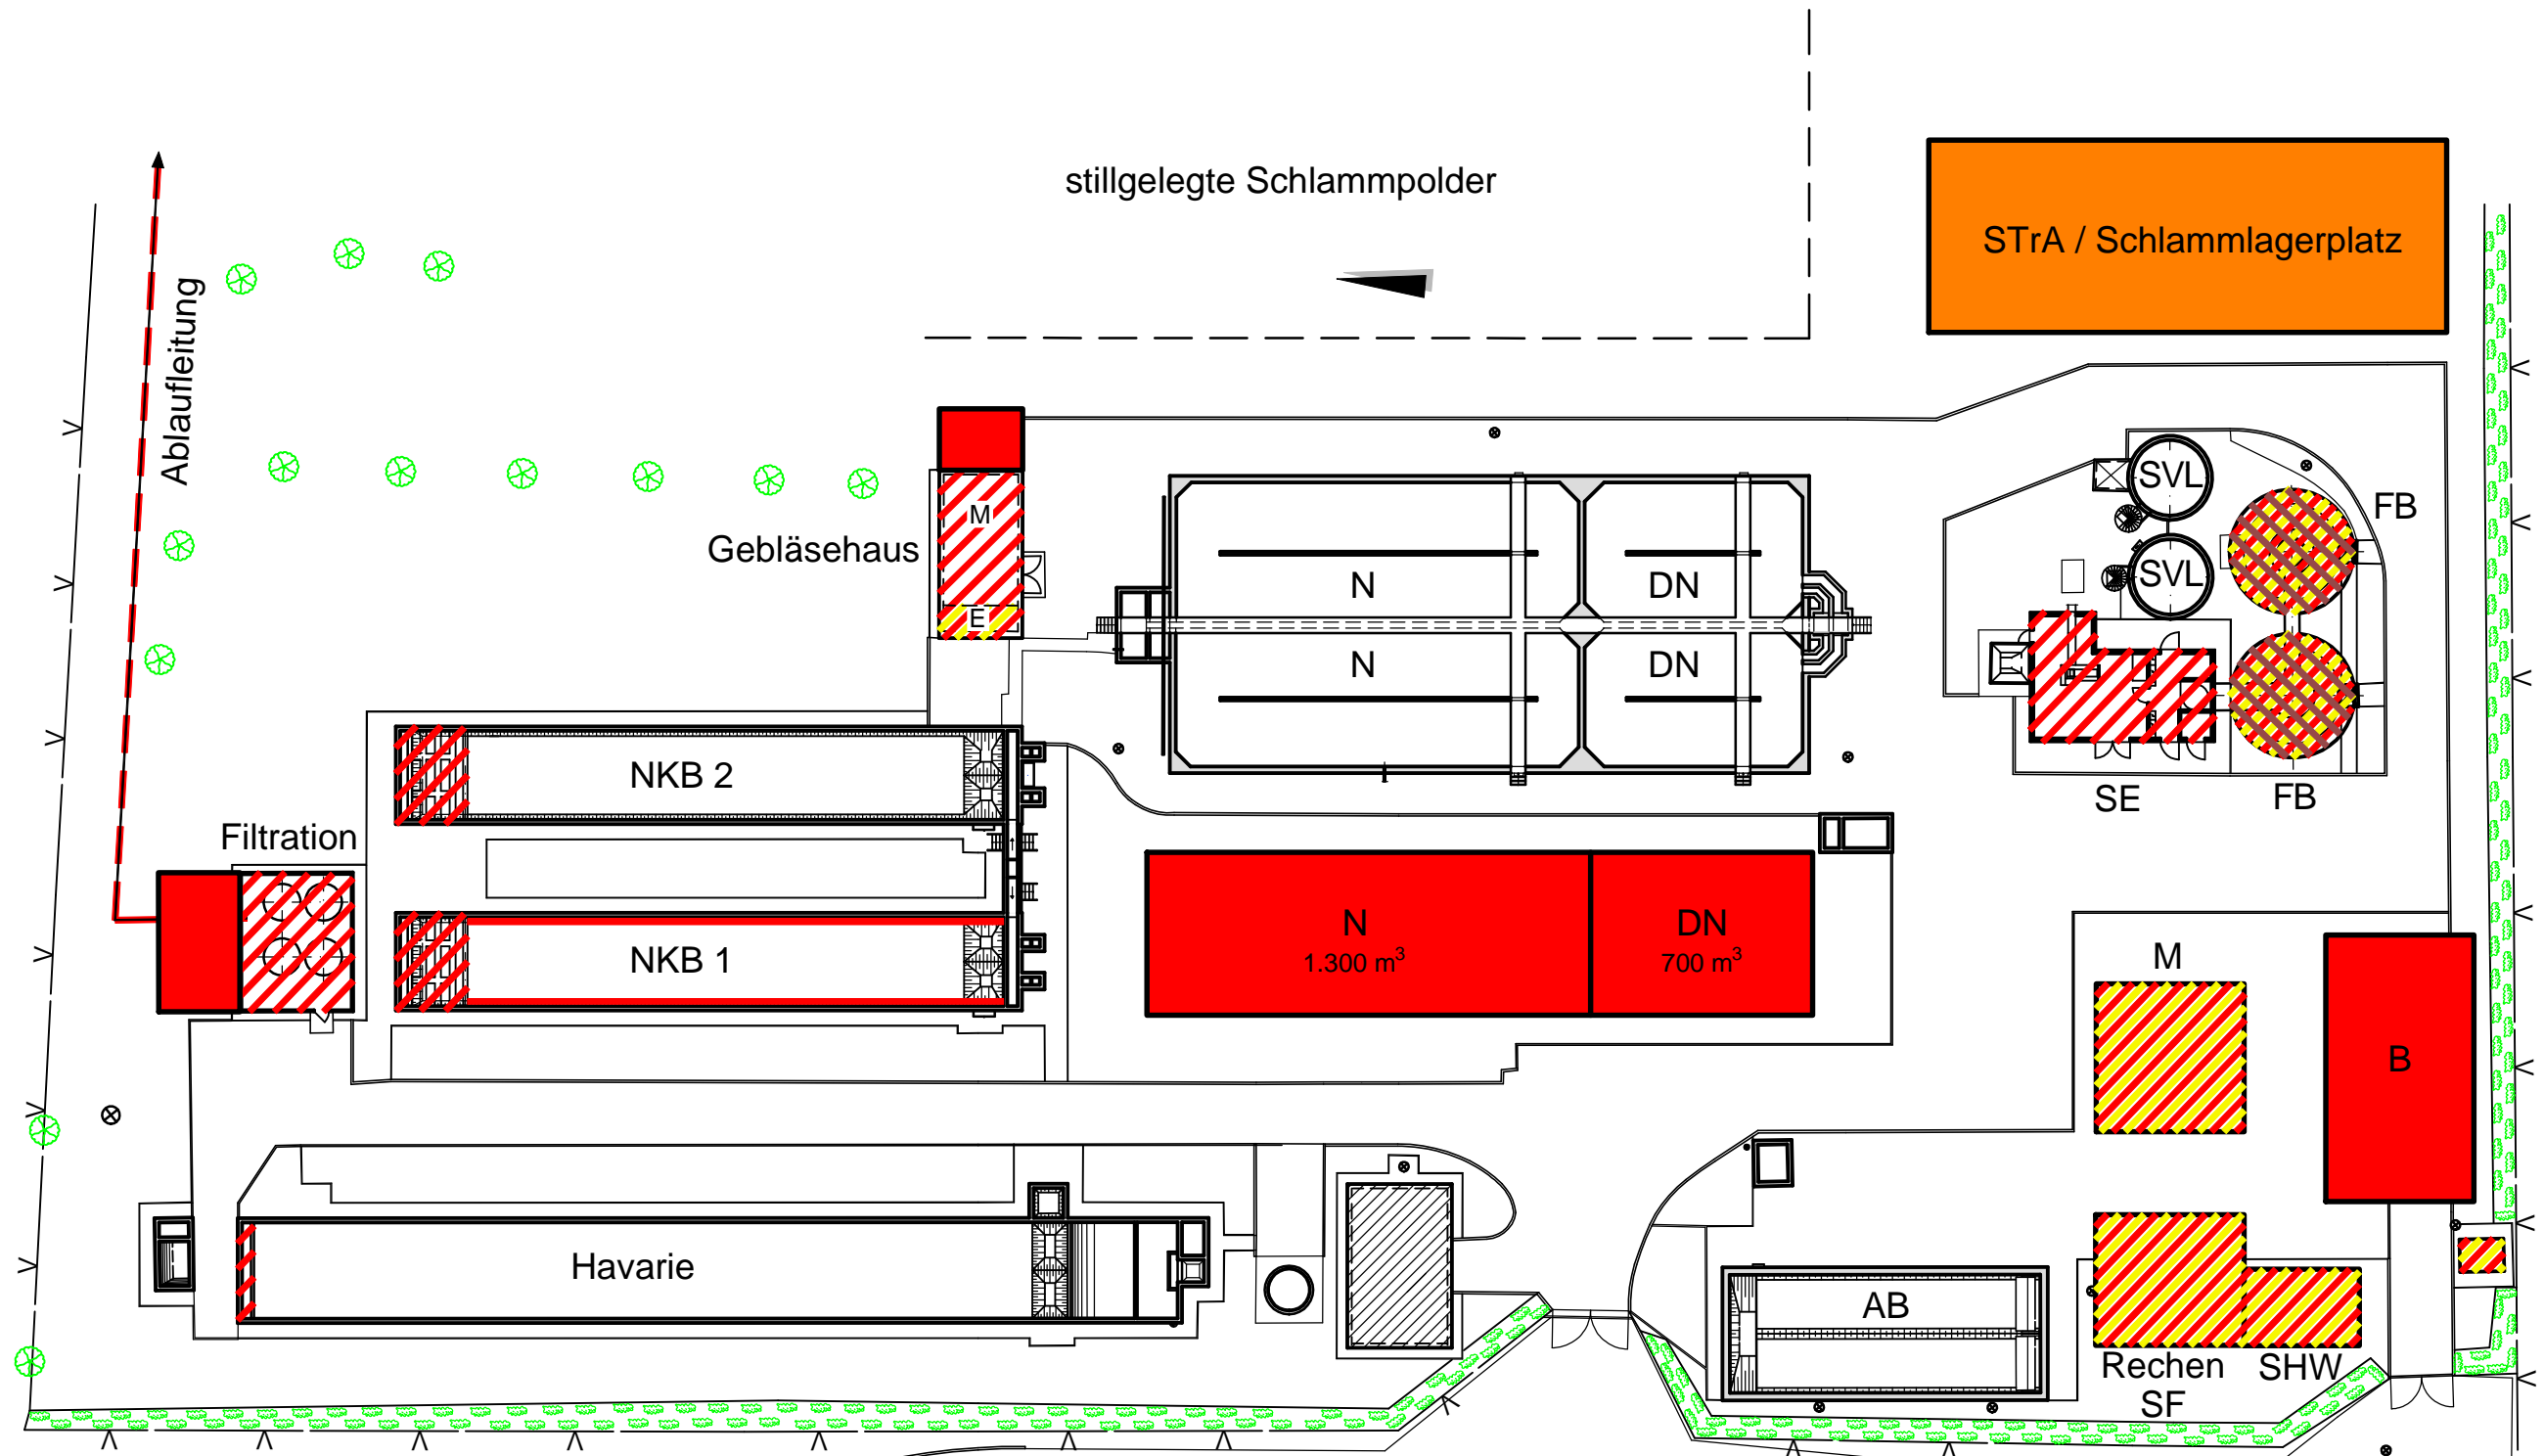

-  Sanierung / Austausch M + E
-  Sanierung / Austausch BW
-  Sanierung / Austausch BW und M + E
-  Neubau
-  Option
-  andere Nutzung

Lageplan Ausbau
Variante SaS

3

Maßstab 1:500

12.09.2014