







Betrieb Faulbehälter

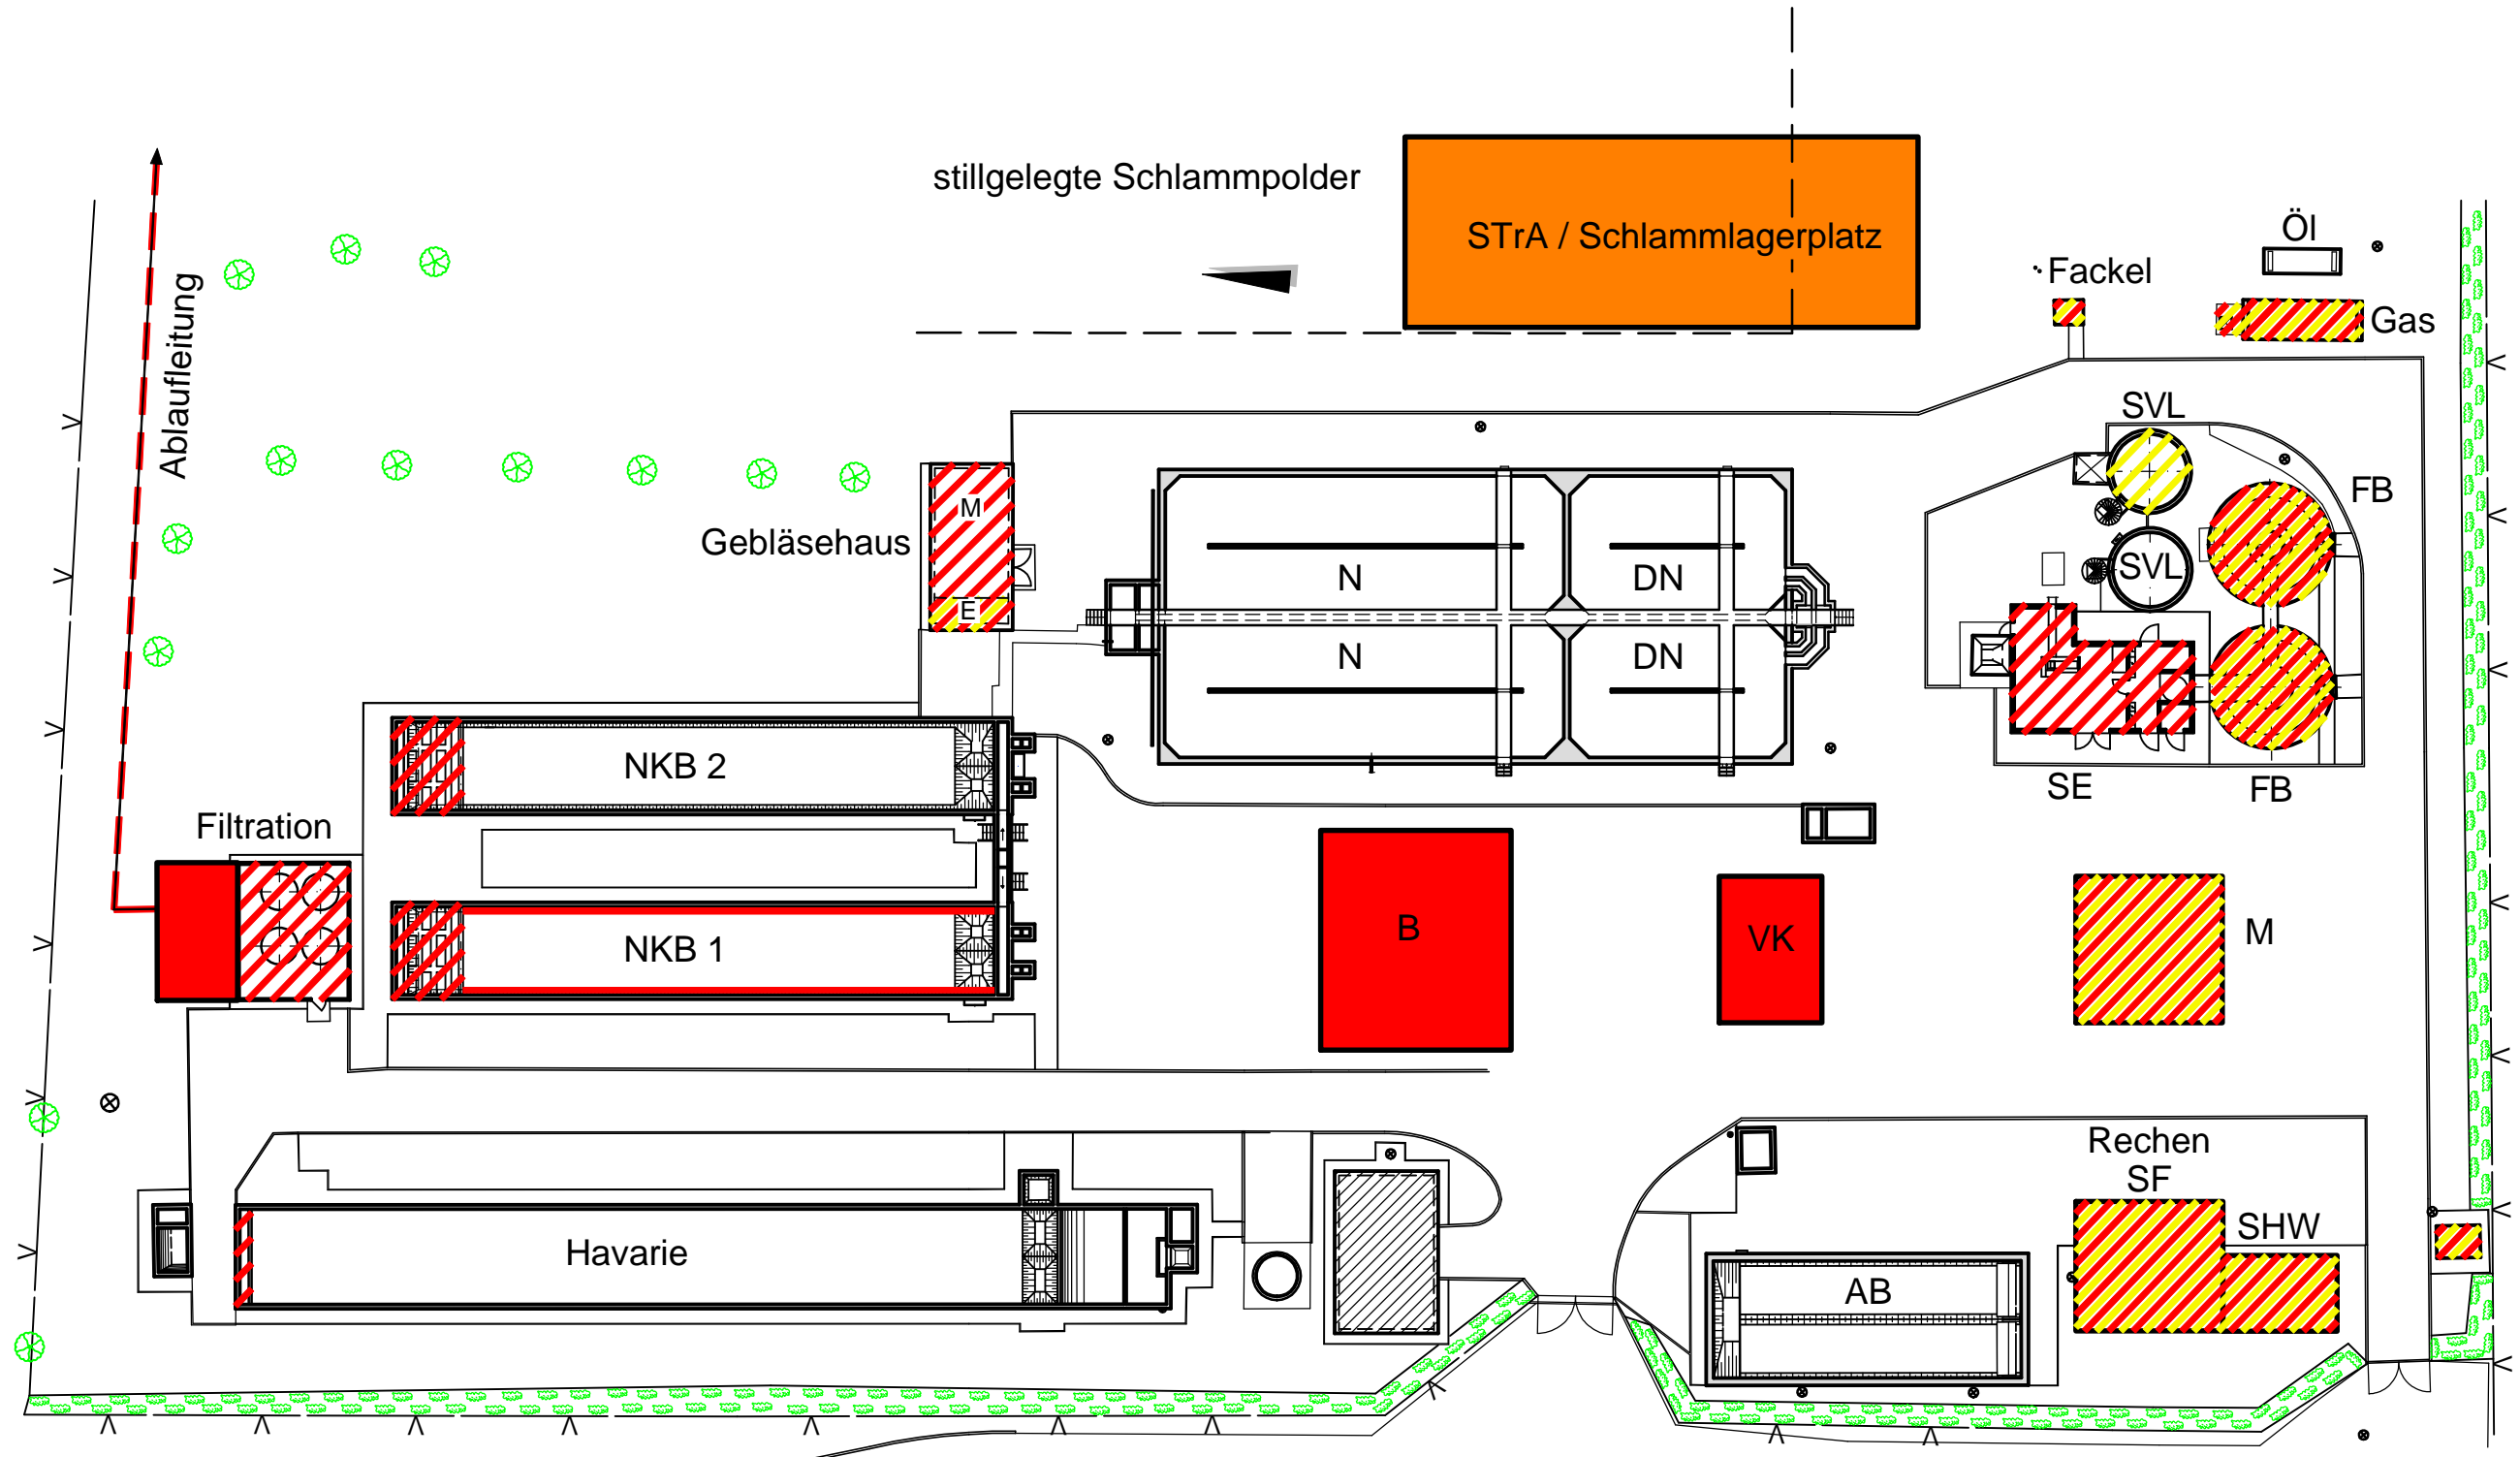

-  Sanierung / Austausch M + E
-  Sanierung / Austausch BW
-  Sanierung / Austausch BW und M + E
-  Neubau
-  Option

Lageplan Ausbau
Variante AnS

4

Maßstab 1:500

12.09.2014