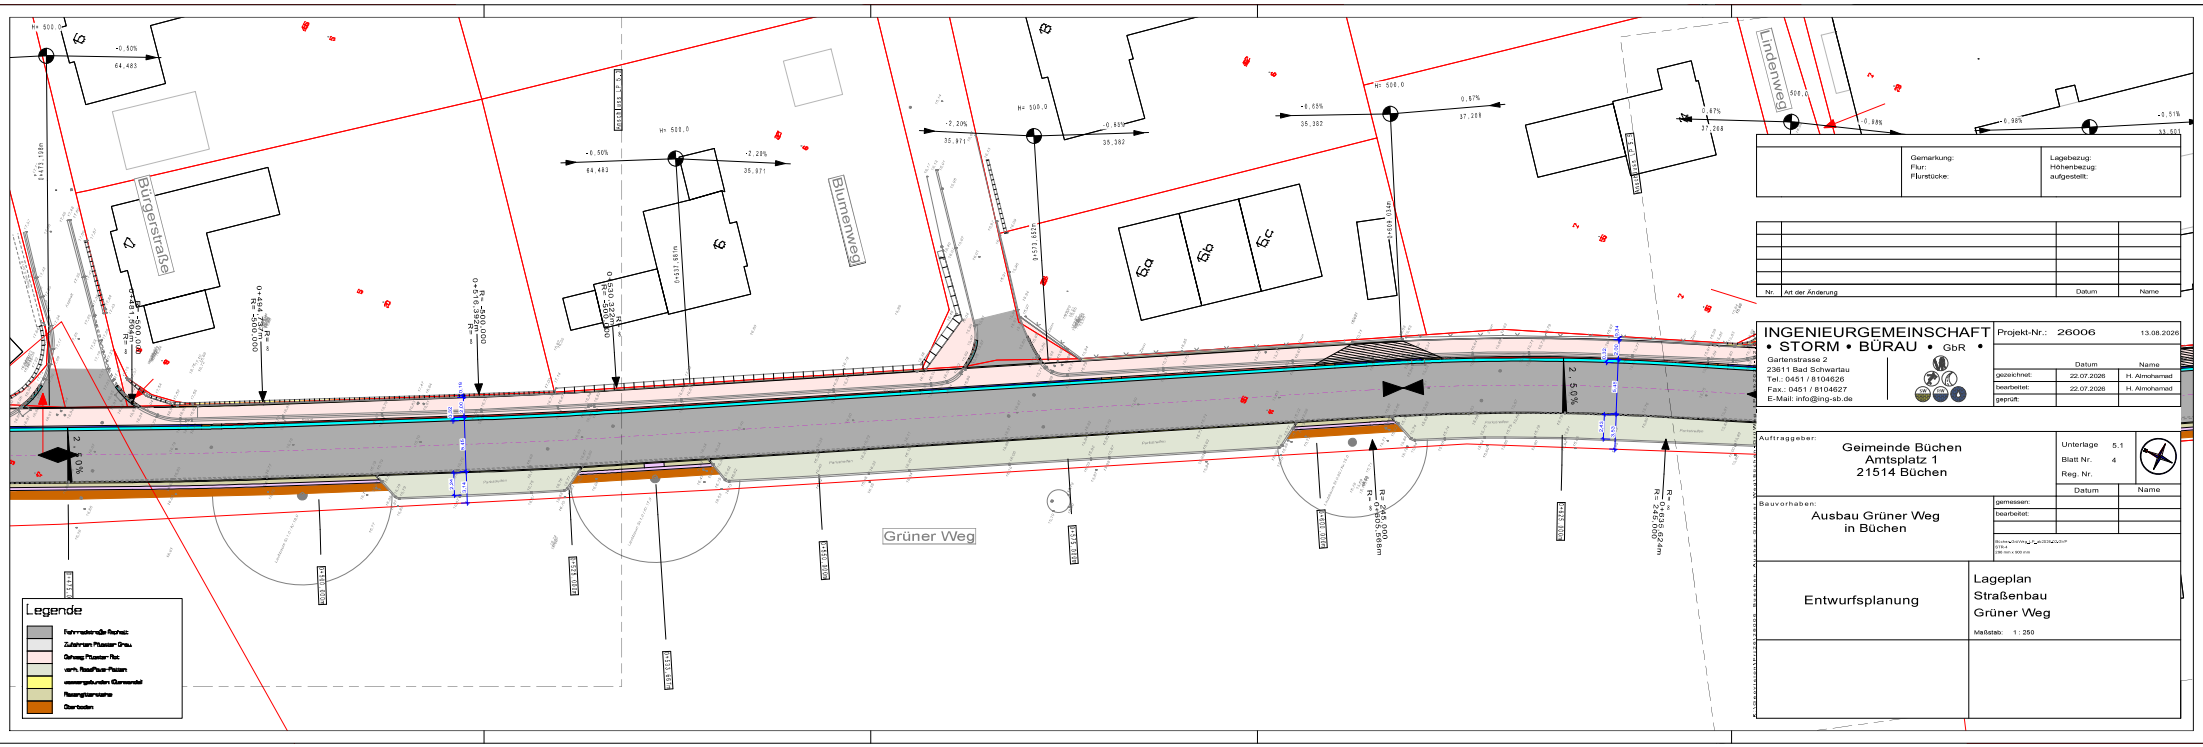

Gemarkung:
Flur:
Flurstücke:

Lagebezug:
Höhenbezug:
aufgestellt:

Nr.	Art der Änderung	Datum	Name

INGENIEURGEMEINSCHAFT
• STORM • BÜRAU • GbR •
Gartenstrasse 2
23611 Bad Schwartau
Tel.: 0451 / 8104626
Fax.: 0451 / 8104627
E-Mail: info@ing-sb.de

Projekt-Nr.: 26006 13.08.2026

	Datum	Name
gezeichnet:	22.07.2026	H. Almohamad
bearbeitet:	22.07.2026	H. Almohamad
geprüft:		

Auftraggeber:
Geimeinde Büchen
Amtsplatz 1
21514 Büchen

Unterlage 5.1
Blatt Nr. 4
Reg. Nr.

	Datum	Name
gemessen:		
bearbeitet:		

Bauvorhaben:
Ausbau Grüner Weg
in Büchen

Entwurfsplanung

Lageplan
Straßenbau
Grüner Weg

Maßstab: 1 : 250