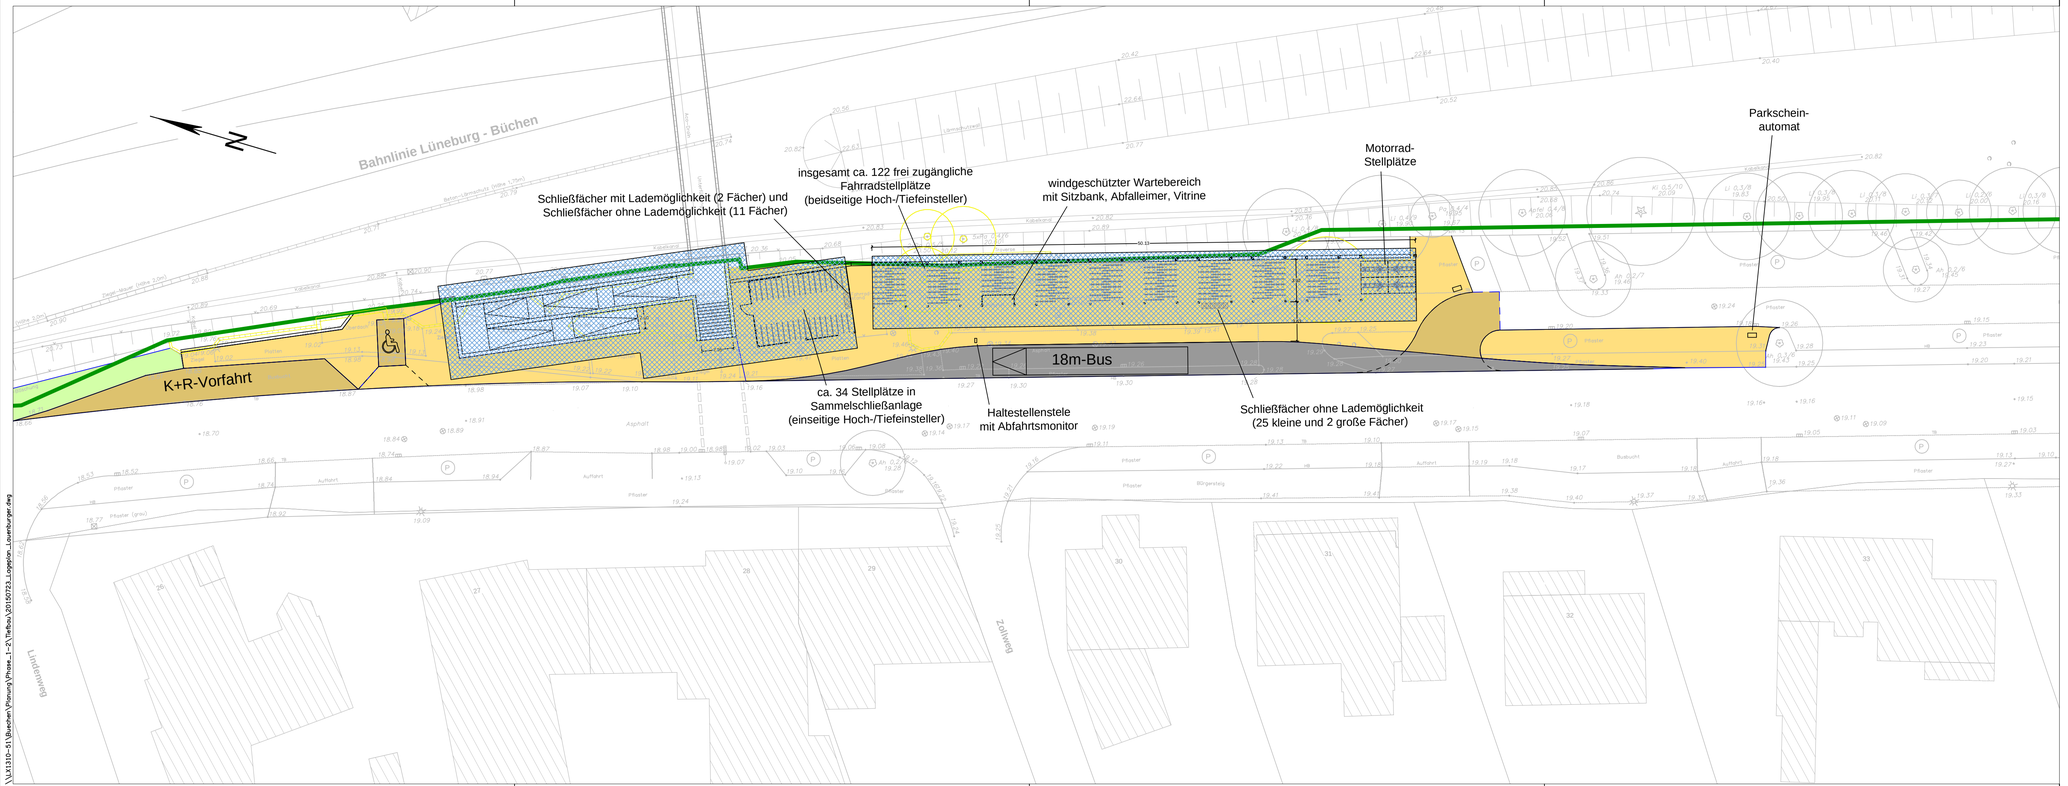

LEGENDE:

- Busbucht
- P+R-Zufahrt, K+R-Stellplätze
- Platzflächen / Gehweg
- Dachflächen
- Grünflächen
- Eigentumsgrenze DB AG
- Rückbau

Index	Datum	Gez/ Stelle	Änderung

Entwurfsvermessung erstellt durch:
Öffentlich bestellter Vermessungsingenieur
Dipl.-Ing. Agnar Boysen
zertifizierter Sachverständiger für Grundstücksbewertung
Waldstraße 10, 21493 Schwarzenbek, www.verm-boysen.de
Tel.: 04151 - 3061, Fax: 04151 - 82727, E-Mail: info@verm-boysen.de

Planung erstellt durch:
stationova
Gesellschaft für neue Bahnhöfe
Schönhauser Allee 6-7, 10119 Berlin
Tel.: 030/ 405 05 77- 20 Internet: www.stationova.de
Fax: 030/ 405 05 77- 22 E-mail: mail@stationova.de

	Datum	Zeichen
bearbeitet	2015/07/23	Sturm
gezeichnet	2015/07/23	Sturm
geprüft	2015/07/23	Böhm

Vorhabenträger:
Gemeinde Büchen
Amtsplatz 1, 21514 Büchen
Tel.: +49 415580 09 - 0
Fax: +49 415580 09 - 999
Email: info@gemeinde-buechen.de

Vorhaben: **Mobilitätsdrehscheibe Bahnhof Büchen**

Planungsphase: **Vorplanung**

Maßstab: 1 : 250

Format: 950 x 297

Lageplan - Lauenburger Straße
VARIANTE 9a

Strecke 6100 Berlin-Spandau - Hamburg-Altona
Streckenkm 238,9

Unterlage	1
Plan-Nr.	1
Sonstiges	

Bauwerksnummer

Strecke	Kilometer	Kennzahl	Zeichnungs-Nr. Archiv
6 1 0 0	2 3 8 , 9		

\\X1310--S1\Baudaten\Planung\Projekt_1~2\TheBox\20150723_Lageplan_Lauenburger.dwg