


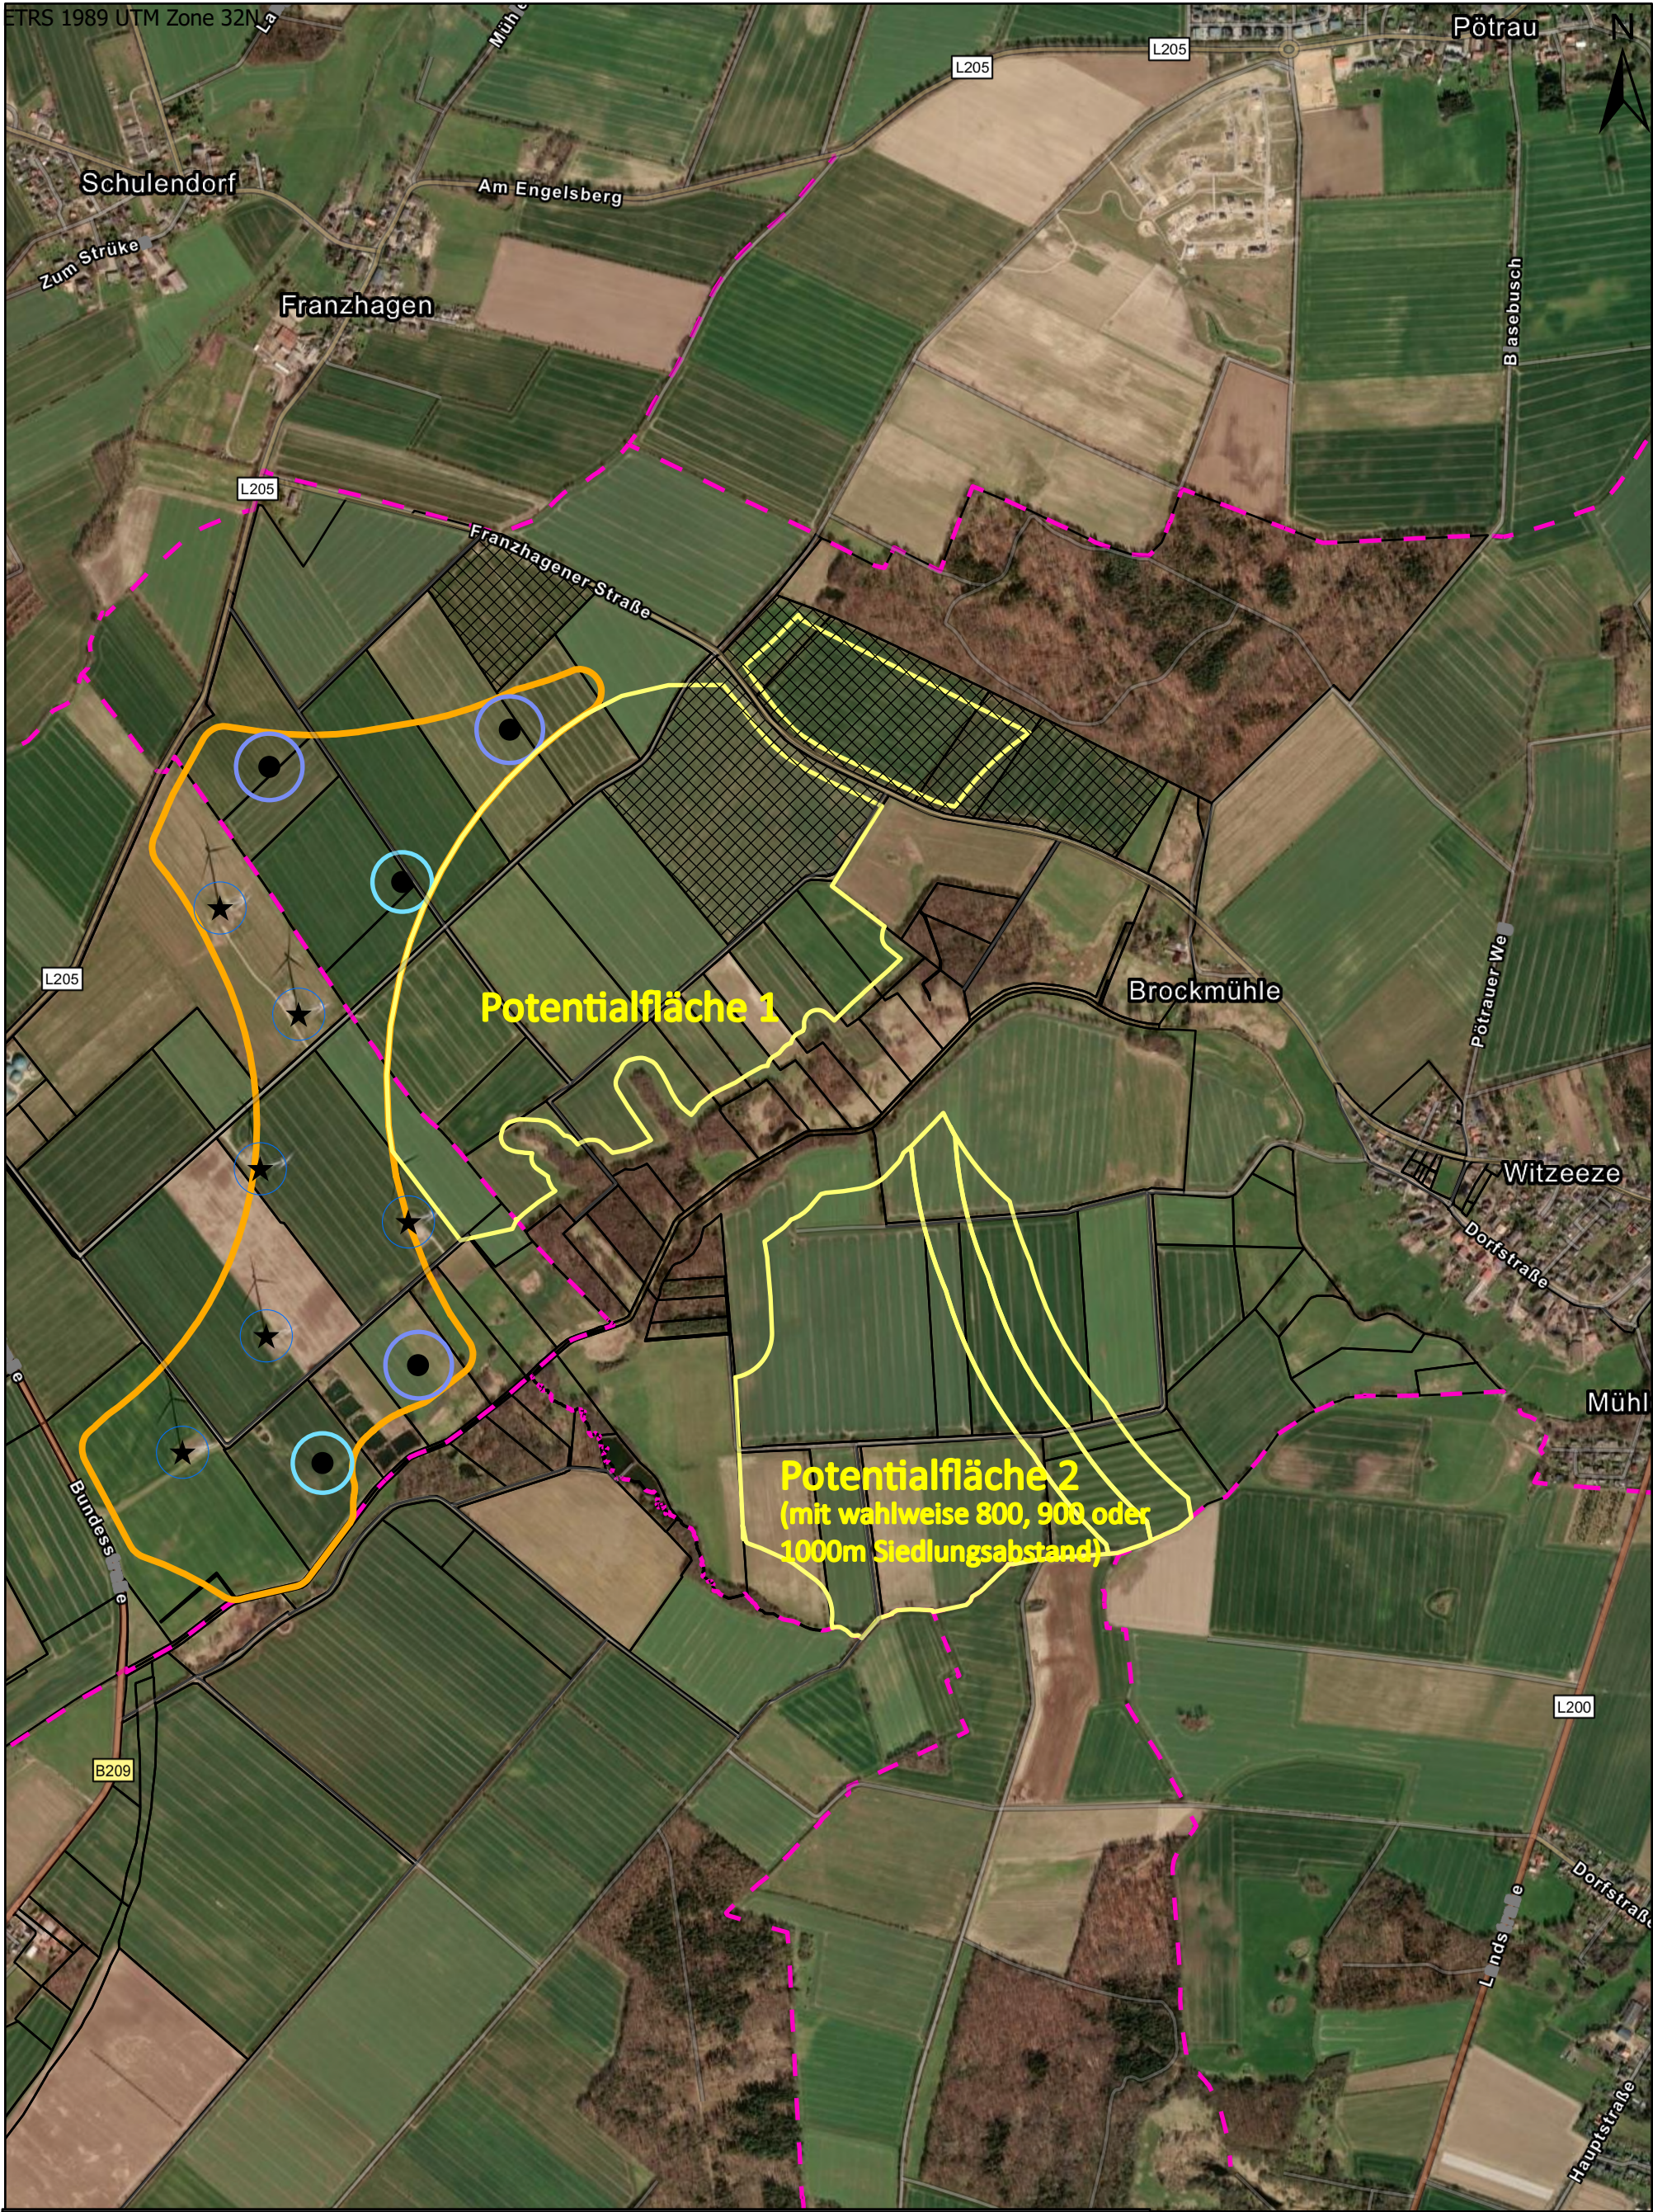

Legende

	PV Freifläche		Bestandsanlagen		Gemeindegrenzen
	Potentialfläche		WP Wangelau		Flurstücke
	Wind		Rotorrecht		
	geplante WEA		Windvorranggebiet		

0 250 500 Meter

Schelfstraße 35 19055 Schwerin
Tel.: 0385 / 77 88 37 0 Fax.: 0385 / 77 88 37 29

Proj.-Bez.	Windparkerweiterung Wangelau Witzeze		
Titel:	Potentialfläche maximal Landesplanung		
Proj.-Nr.	000	gezeichnet von:	J. Jeske
Anl.-Nr.	000	kontrolliert von:	
Datum:	01.07.2024	Maßstab:	1:14.000
© naturwind schwerin GmbH 2024			