

WA	
0,25	
I	ED
FH 9,00	

2. Bauabschnitt

Flur 4

1. Bauabschnitt

Flur 9


Heideblock K 52

Dorfstraße

Op de Wöhr

Schnitt A-A' Wohnerschließung

Straßenquerschnitt
Maßstab 1:100

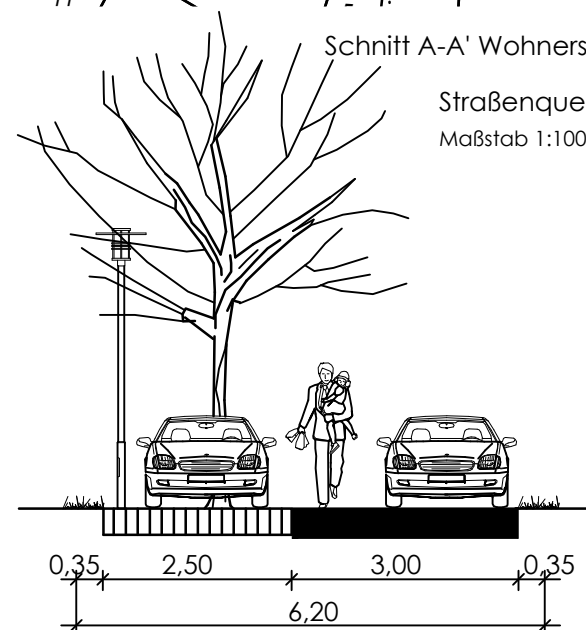

Gemeinde Witzeze
Bebauungsplan Nr. 11

stolzenberg@planlabor.de

Planzeichnung, GV ___.2025
Satzungsausfertigung