

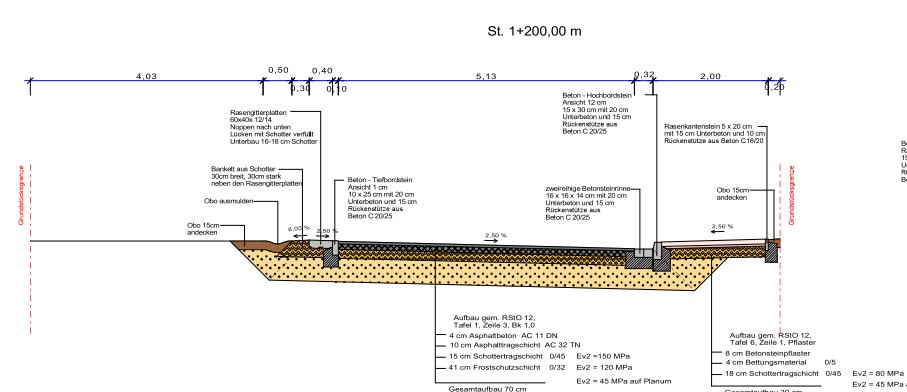
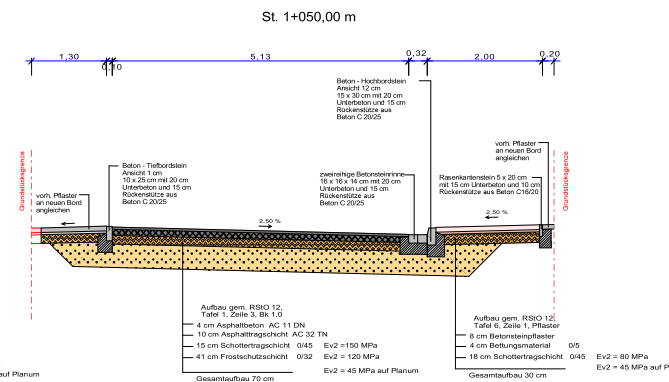
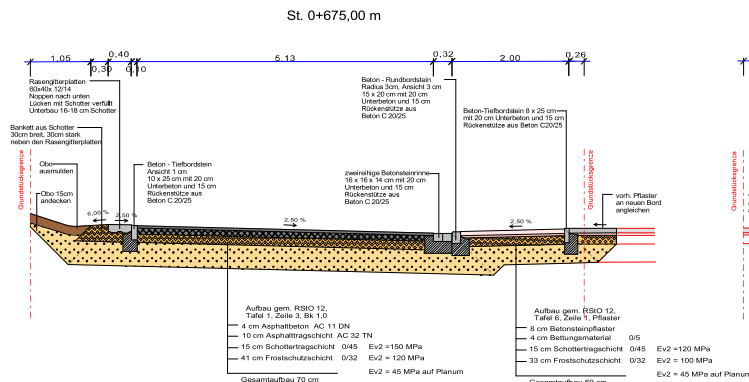
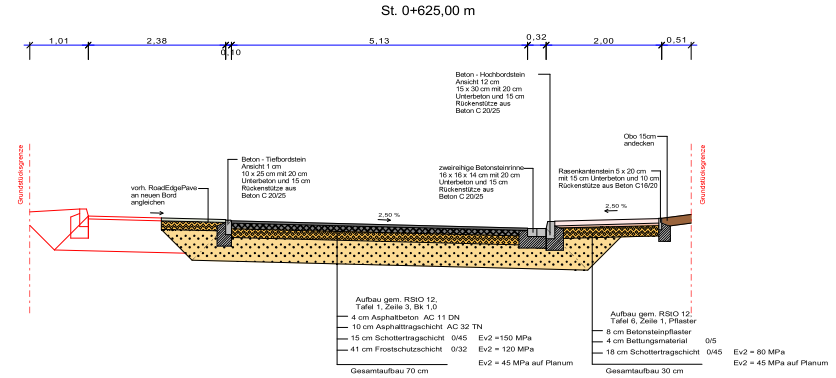


Regelquerschnitte

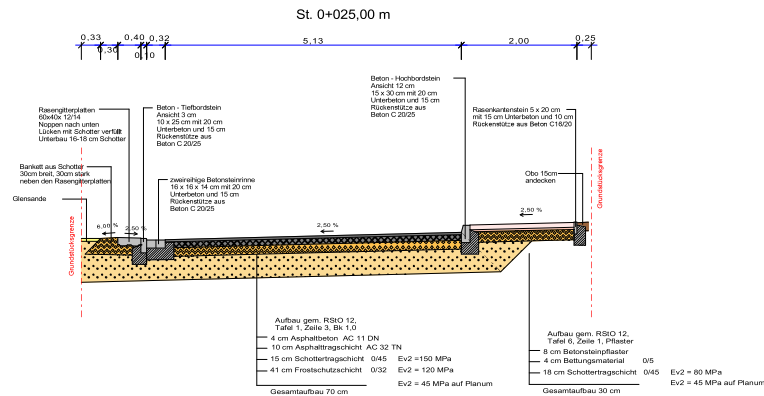

Regelquerschnitt
Gehweg (Zufahrten)

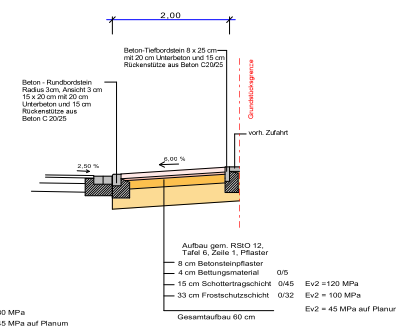

			Gemarkung: Flur: Flurstücke:	Lagebezug: Höhenbezug: aufgestellt:	
auf Fl.					
No.	Art der Änderung			Datum	Name

INGENIEURGEMEINSCHAFT • STORM • BÜRO • GbR •		Projekt-Nr.: 26006		13.08.2026
Gartenstrasse 2 23611 Bad Schwartau Tel: 0451 / 81040626 Fax: 0451 / 81041642 E-Mail: info@ing-st.de				
		Datum		Name
		gezeichnet:		13.08.2026 H. Alshoahmad
		beurteilt:		13.08.2026 H. Alshoahmad
		geprüft		

Auftraggeber	Gemeinde Büchen Amtsplatz 1 21514 Büchen	Unterlage	7
		Blatt Nr.	1
		Reg. Nr.	
		Datum	Monat

Bauvorhaben: Grüner Weg in Büchen	gemessen:		
	bearbeitet:		
	geprüft:		
	Buchenholz (Fichte) 200/100/2000 2000 x 100 x 200 100 mm x 100 mm		

2.2.5.5.6 - Darstellung: A1 Entwurfsplanung	Regelquerschnitte Straßenbau
	Maßstab: 1 : 50