


Flur 3

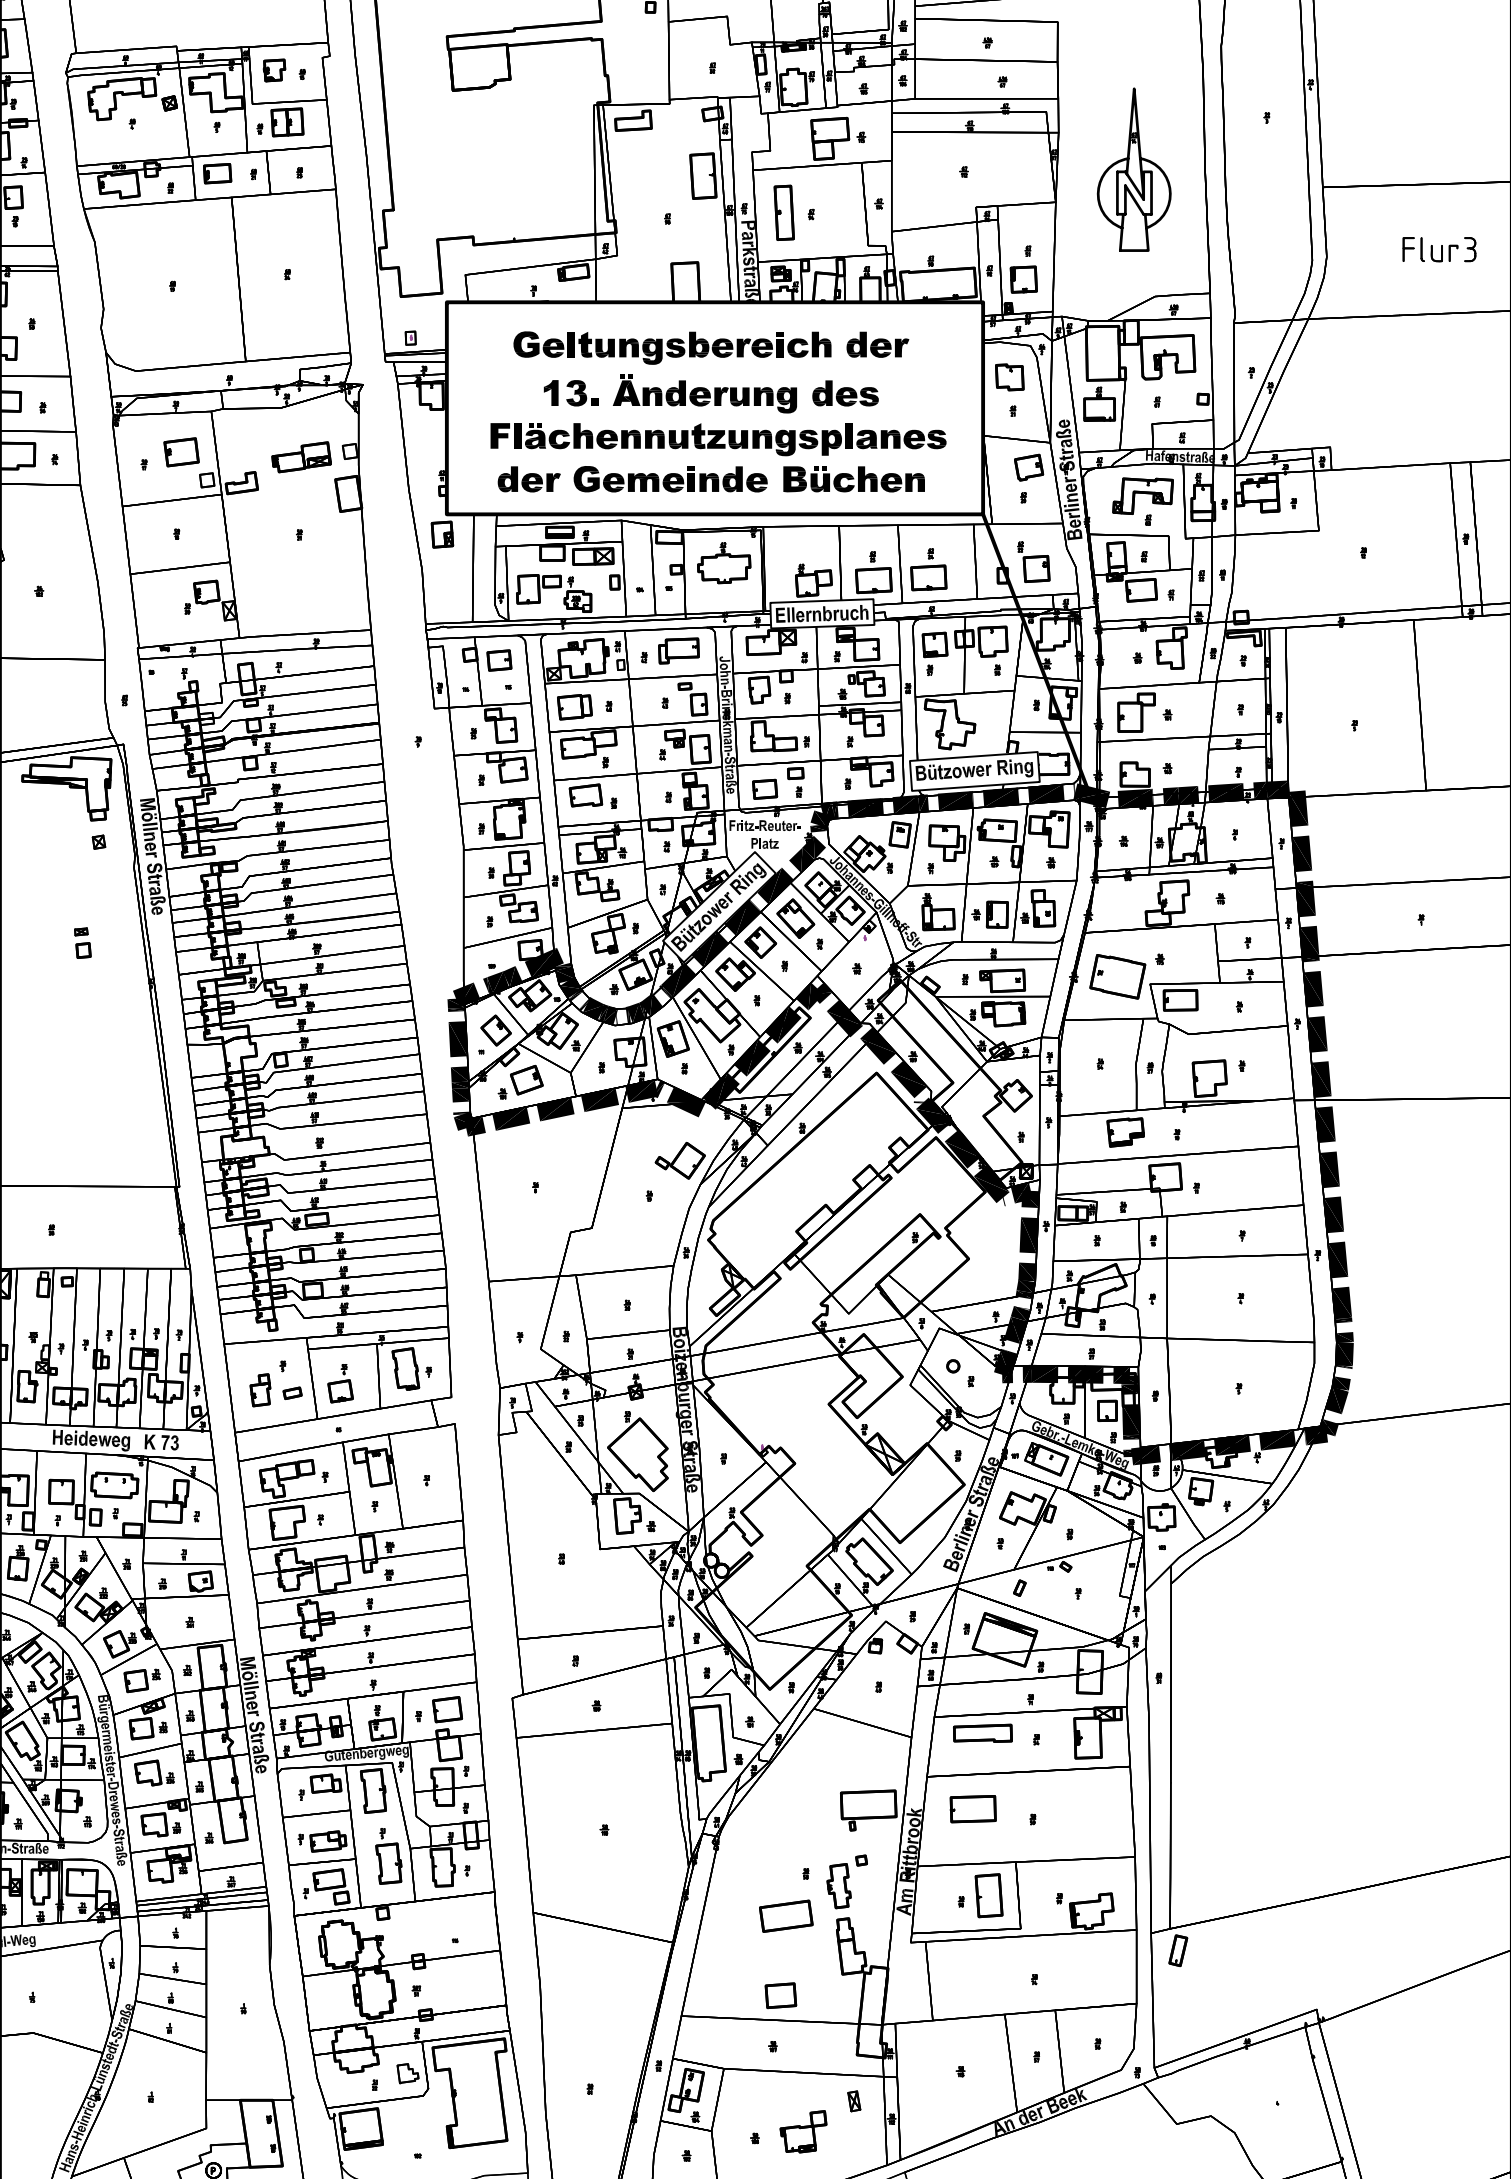

**Geltungsbereich der
13. Änderung des
Flächennutzungsplanes
der Gemeinde Büchen**



Parkstraße

Berliner Straße

Hafenstraße

Ellenbruch

John-Brunnmann-Straße

Bützower Ring

Fritz-Reuter-Platz

Bützower Ring

Johannes-Grimm-Straße

Mölner Straße

Heideweg K 73

Börsendörfer Straße

Berliner Straße

Gehr-Lemke-Weg

Mölner Straße

Gutenbergweg

Am Frißbrook

An der Beek

n-Straße

i-Weg

Bürgermeister-Drewes-Straße

Hans-Heinrich-Linschank-Straße