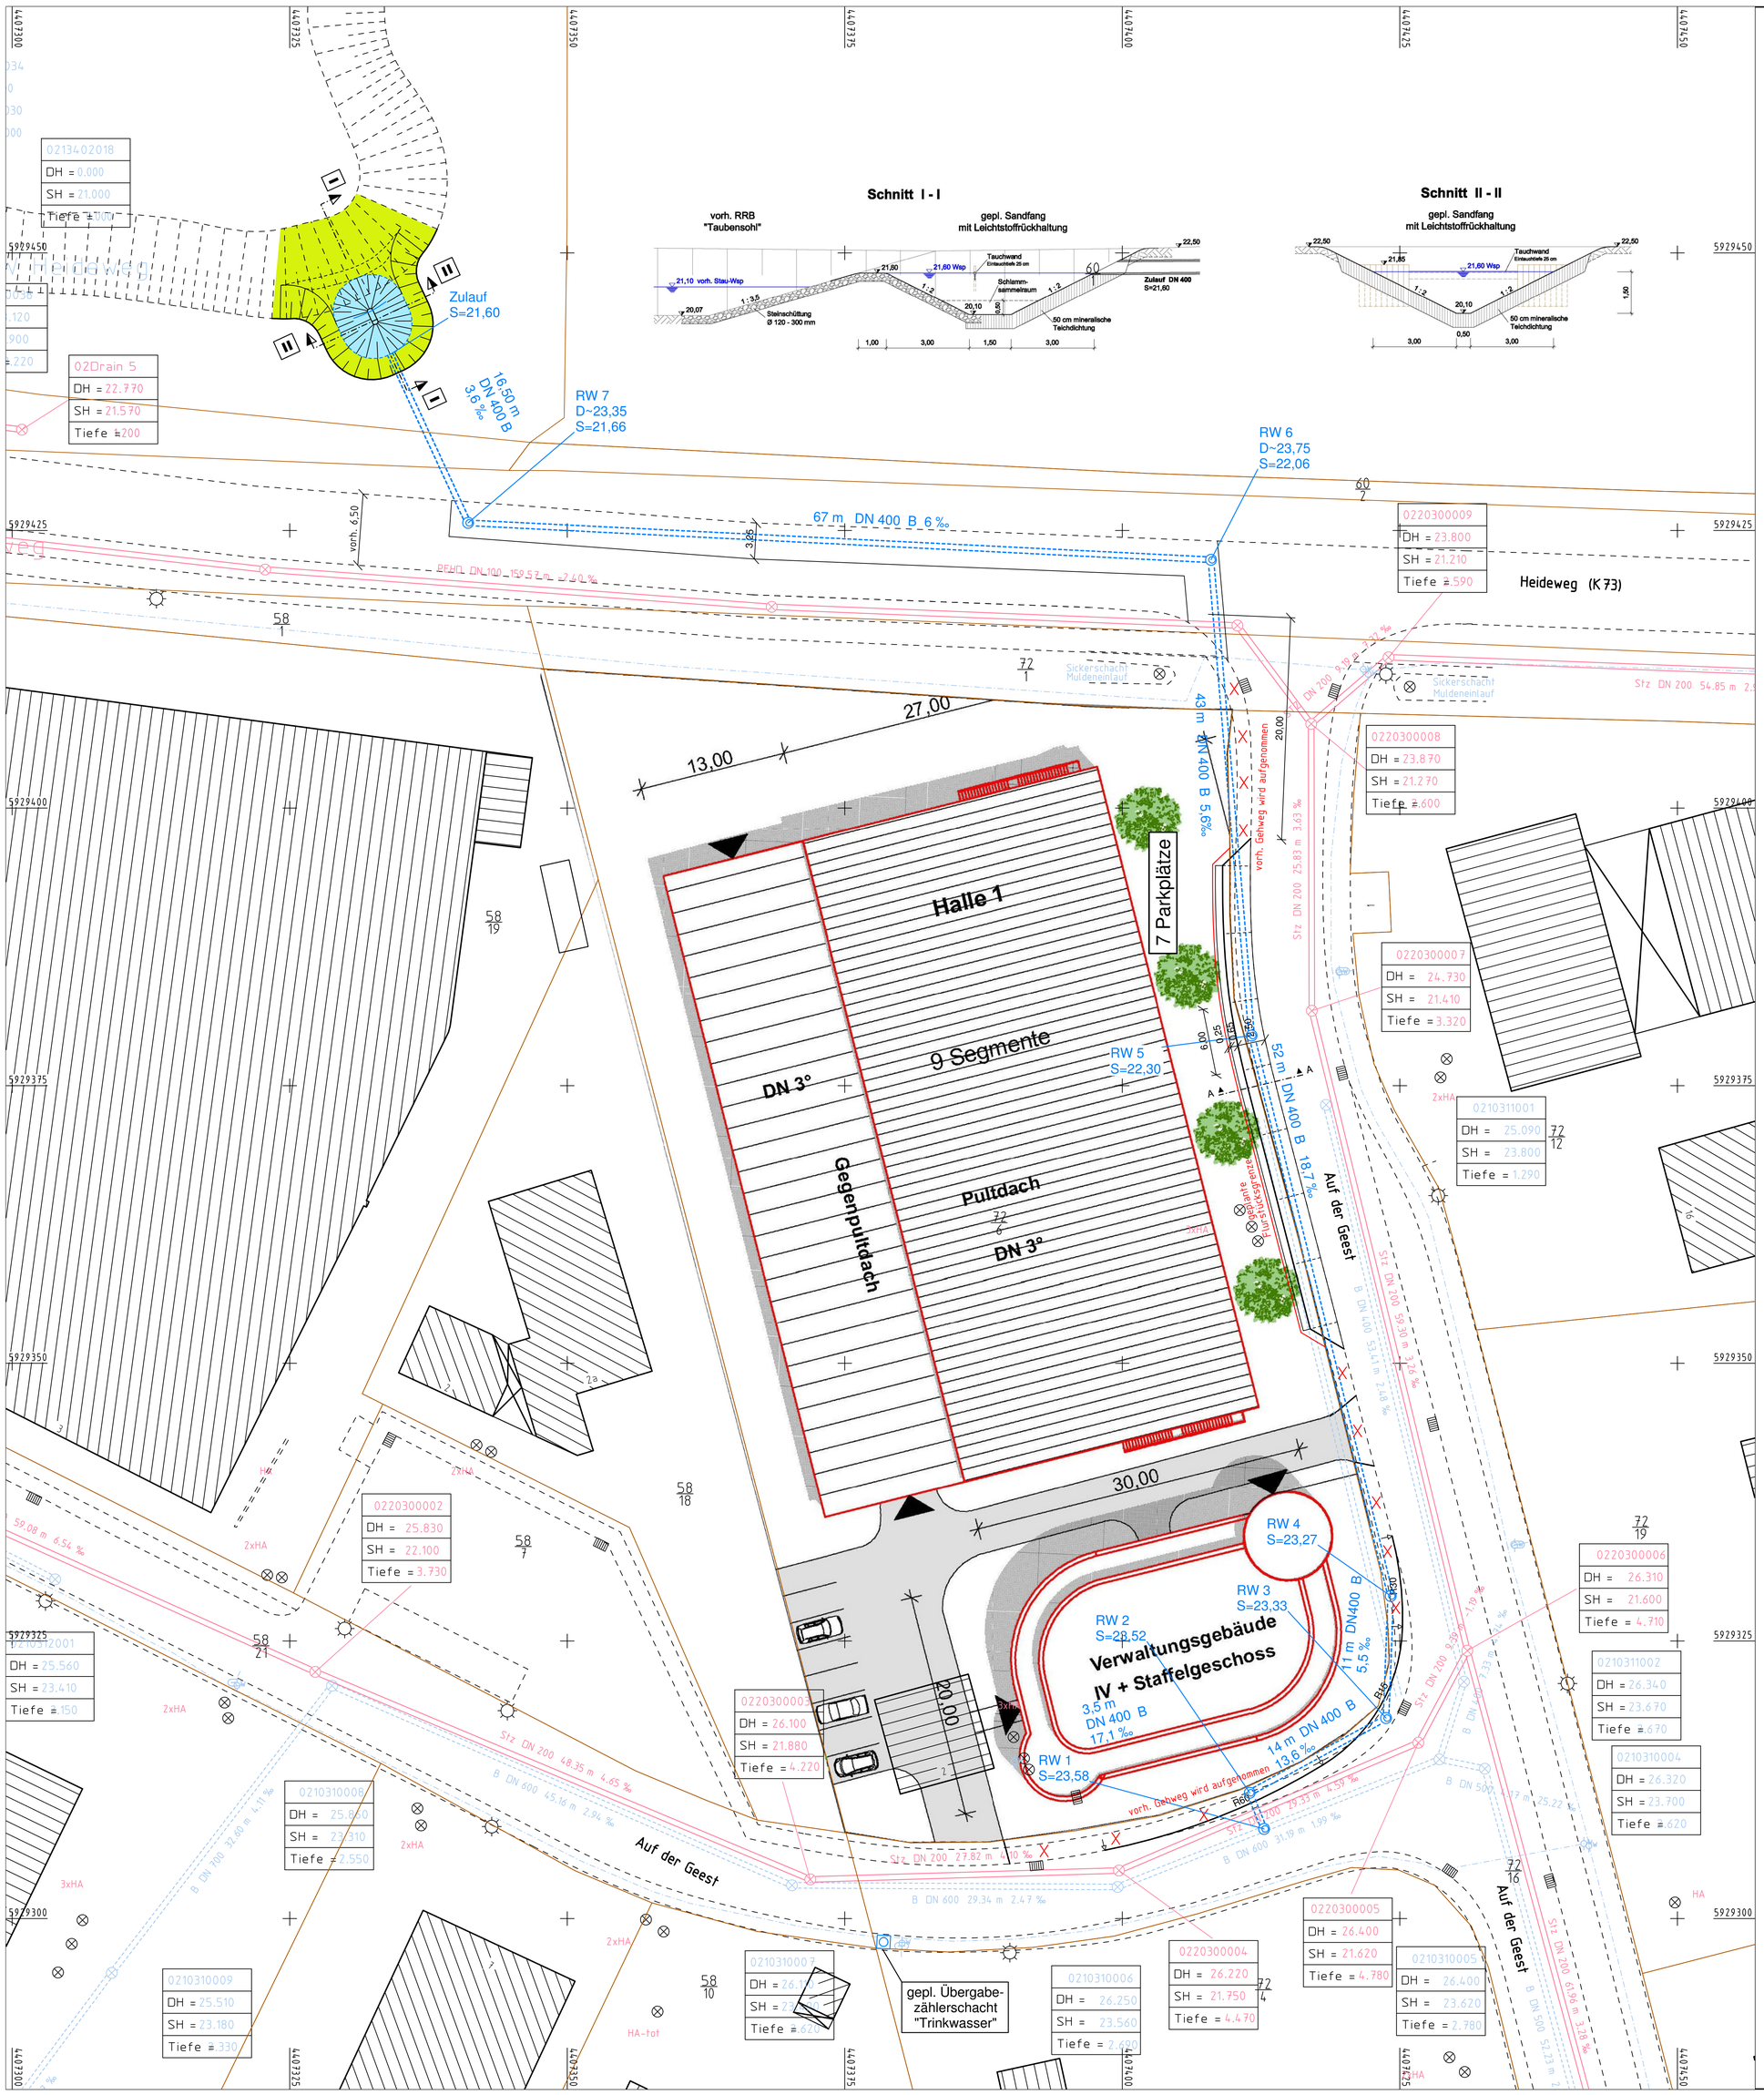

Nr.	Art der Änderung	Datum	Name

Gosch Schreyer Partner
Ingenieurgesellschaft mbH

Beratende Ingenieure VBI
PAPERBARG 4
23 843 BAD OLDESLOE
TEL. : 0 45 31 / 67 07 - 0
FAX. : 0 45 31 / 67 07 - 79
E-MAIL: oldesloe@gsp-ig.de

	Datum	Name
bearbeitet	Okt. 2012	Matschke
gezeichnet	Okt. 2012	Matschke
geprüft		

Gemeinde Büchen

Straße : Auf der Geest Betr. km :

Nächster Ort : Ortslage Büchen

Unterlage : 13.2
Blatt Nr. : 1
Reg. Nr. :

	Datum	Name
bearbeitet		
gezeichnet		
geprüft		

B-Plan Nr. 25
Auf der Geest
2. Änderung

Bau-km :

Lageplan mit Entwässerung

Maßstab 1 : 250

Aufgestellt :
Gemeinde Büchen

Grundplan hergestellt :

Ergänzungen

Aufnahme :
Feldvergleich :
Kataster :

13.11.12 Lageplan-EW-1-11.PLOT