

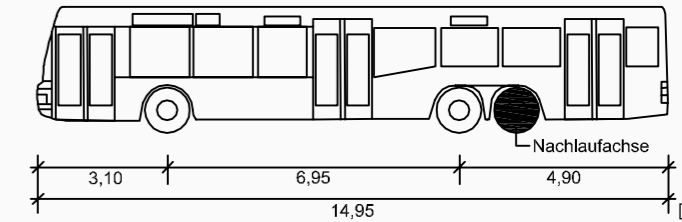
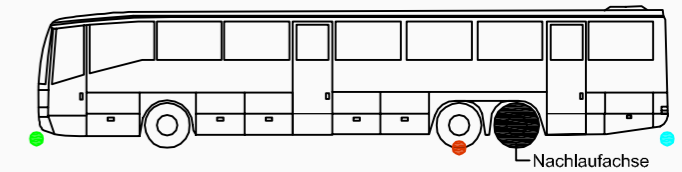


Wendekreisradius außen = 11,95 m  
ohne Maßstab

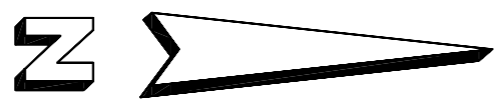

Reisebus / Linienbus (L=15,00 m)  
Schleppkurvenschablonen 40 gon - 160 gon  
Fahrweise 1

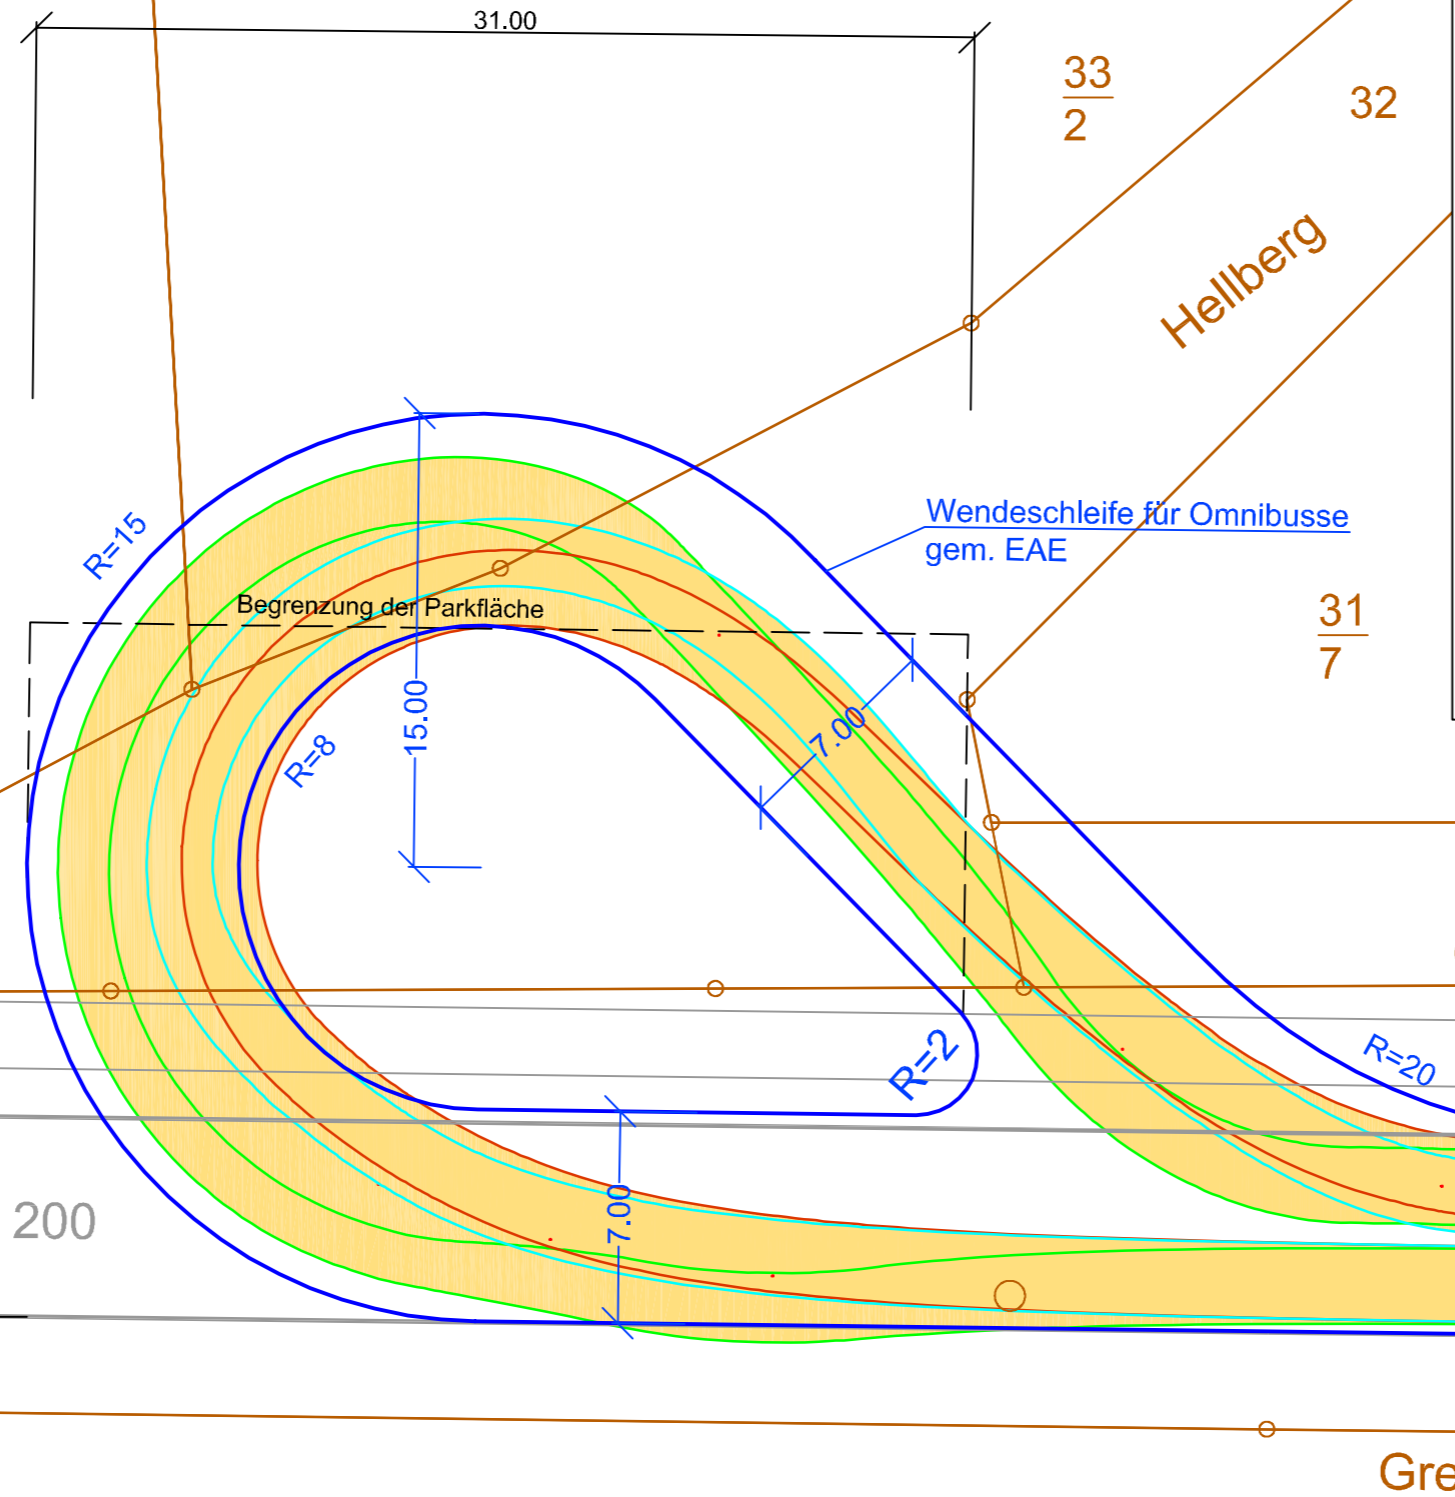

Eisenbahn 1150

Gemeinde Büchen

L 200, Buswendescheife  
Parkfläche

Blatt - Nr.: 1

Maßstab 1 : 250

**Gosch-Schreyer-Partner**  
Ingenieurgesellschaft mbH  
Beratende Ingenieure VBI  
PAPERBARG 4  
23 843 BAD OLDESLOE  
TEL.: 0 45 31 / 67 07 - 0  
FAX.: 0 45 31 / 67 07 - 79  
E-MAIL: oldesloe@gsp-ig.de

	Datum	Name
bearbeitet	Okt. 2009	Mohns
gezeichnet	Okt. 2009	Hauch
geprüft		