




Schnitt A-A

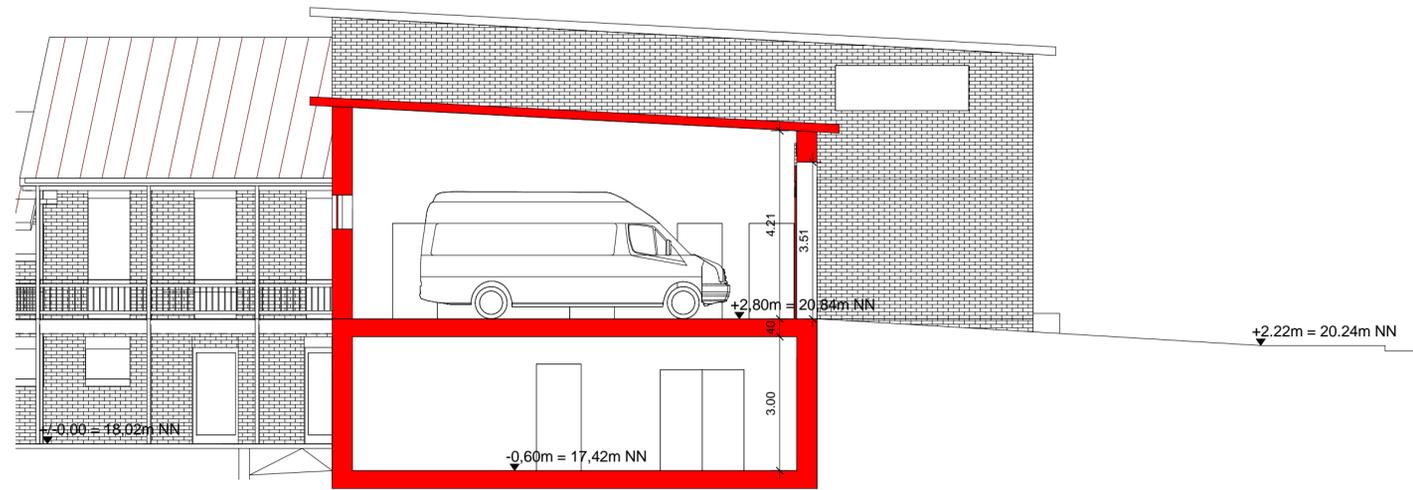

Schnitt B-B

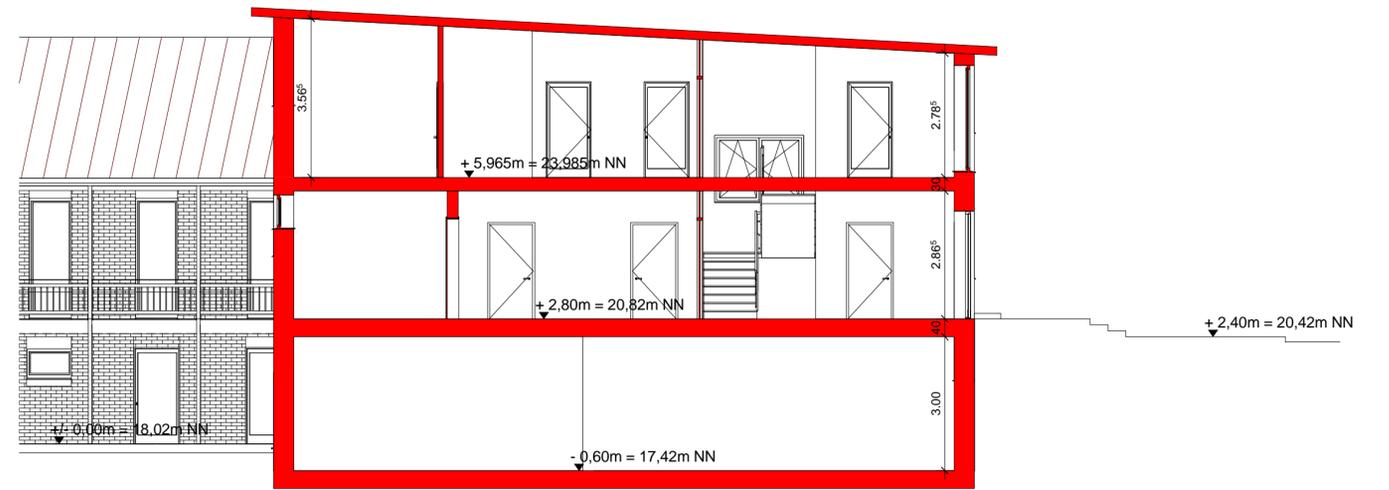

Schnitt C-C

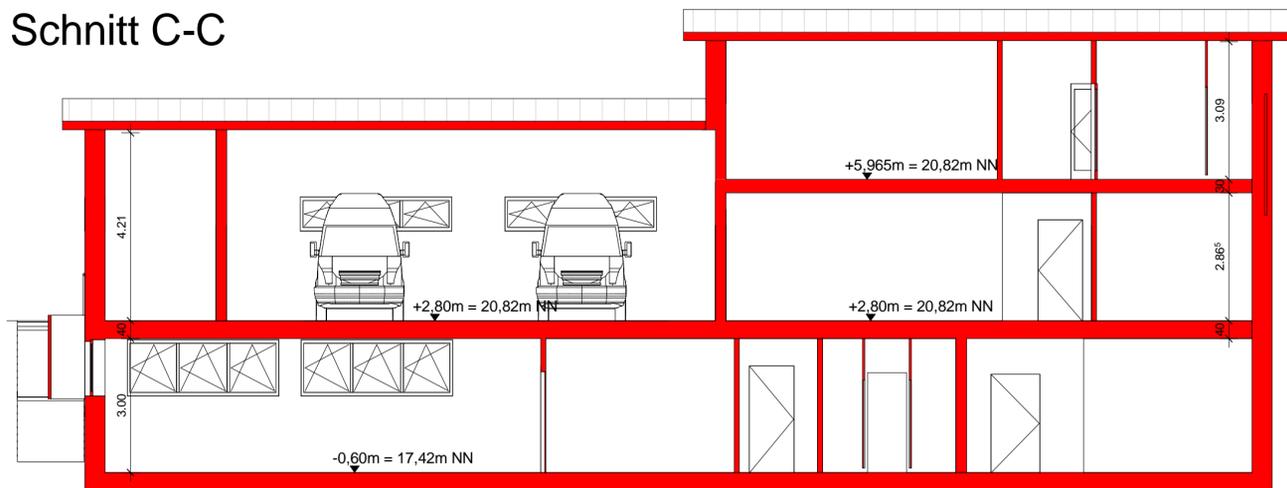

Planst.	Datum	Änderung	Bearbeiter
Das Urheberrecht an dieser Zeichnung verbleibt bei Golinski architektur. Diese Zeichnung ist dem Empfänger zum persönlichen Gebrauch überlassen. Ohne unsere schriftliche Genehmigung darf diese nicht vervielfältigt werden, noch dritten Personen zugänglich gemacht werden.			
Projekt: Neubau Rettungswache Büchen Möllner Straße 61, 21514 Büchen			
Bauherr: Gemeinde Büchen Amtsplatz 1, 21514 Büchen			
Plan: Schnitte		Datum	31.08.2015
		Gezeichnet	Cappellmann
Planverfasser: Golinski architektur Petra Golinski Am Sportplatz 3 23881 Breitenfelde Tel.: 04542-99 5 90-0 Fax: 04542-99 5 90-25 info@golinski-architektur.de		Geprüft	Golinski
		Projektnummer	15-146
		Plannummer	V120
		Maßstab	1 : 100

