


B:\Planung\Phase_1-2\Tiefbau\20150624_Lageplan_Ladestraße_Var1-3.dwg

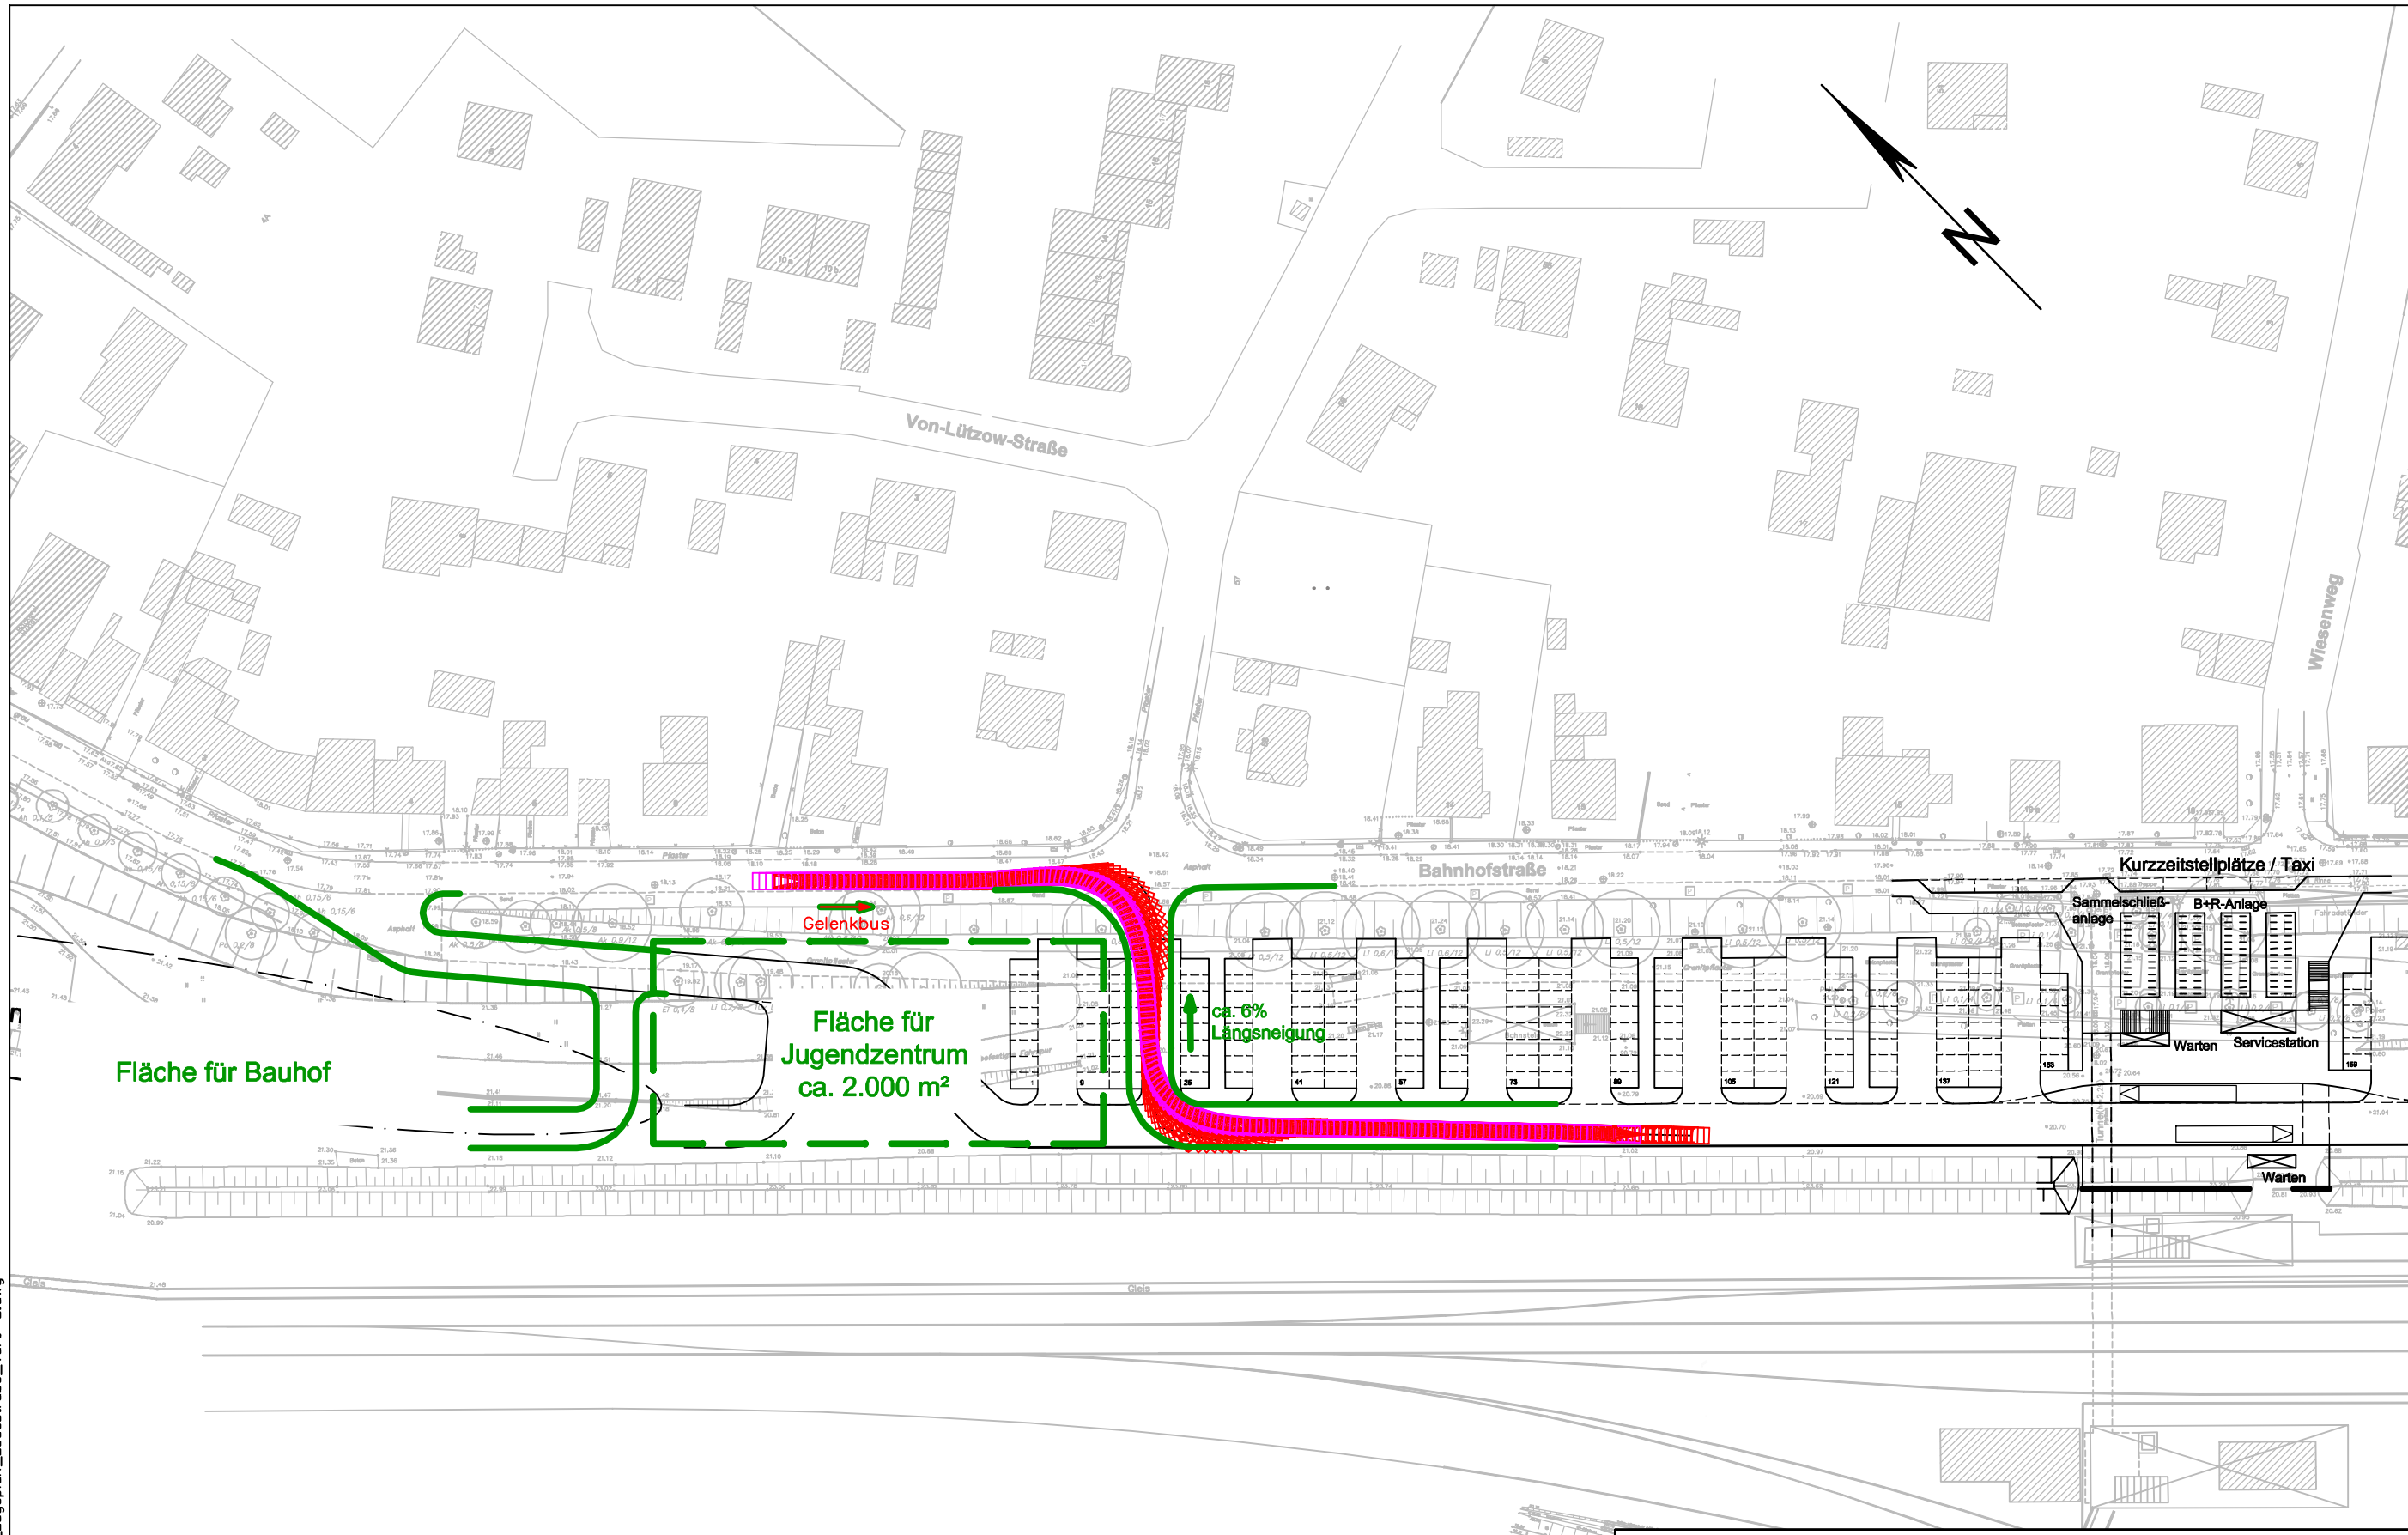

stationova
 Gesellschaft für neue Bahnhöfe

Schönhauser Allee 6-7, 10119 Berlin
 Tel.: 030/ 405 05 77- 20
 Fax: 030/ 405 05 77- 22
 E-mail: mail@stationova.de
 Internet: www.stationova.de

Mobilitätsdrehscheibe
 Bahnhof Büchen

Städtebaulich-verkehrliches
 Konzept

Anlage 3
VARIANTE 3

M 1 : 1.000
 10. März 2015

