


E 607287 m

N 5927613 m

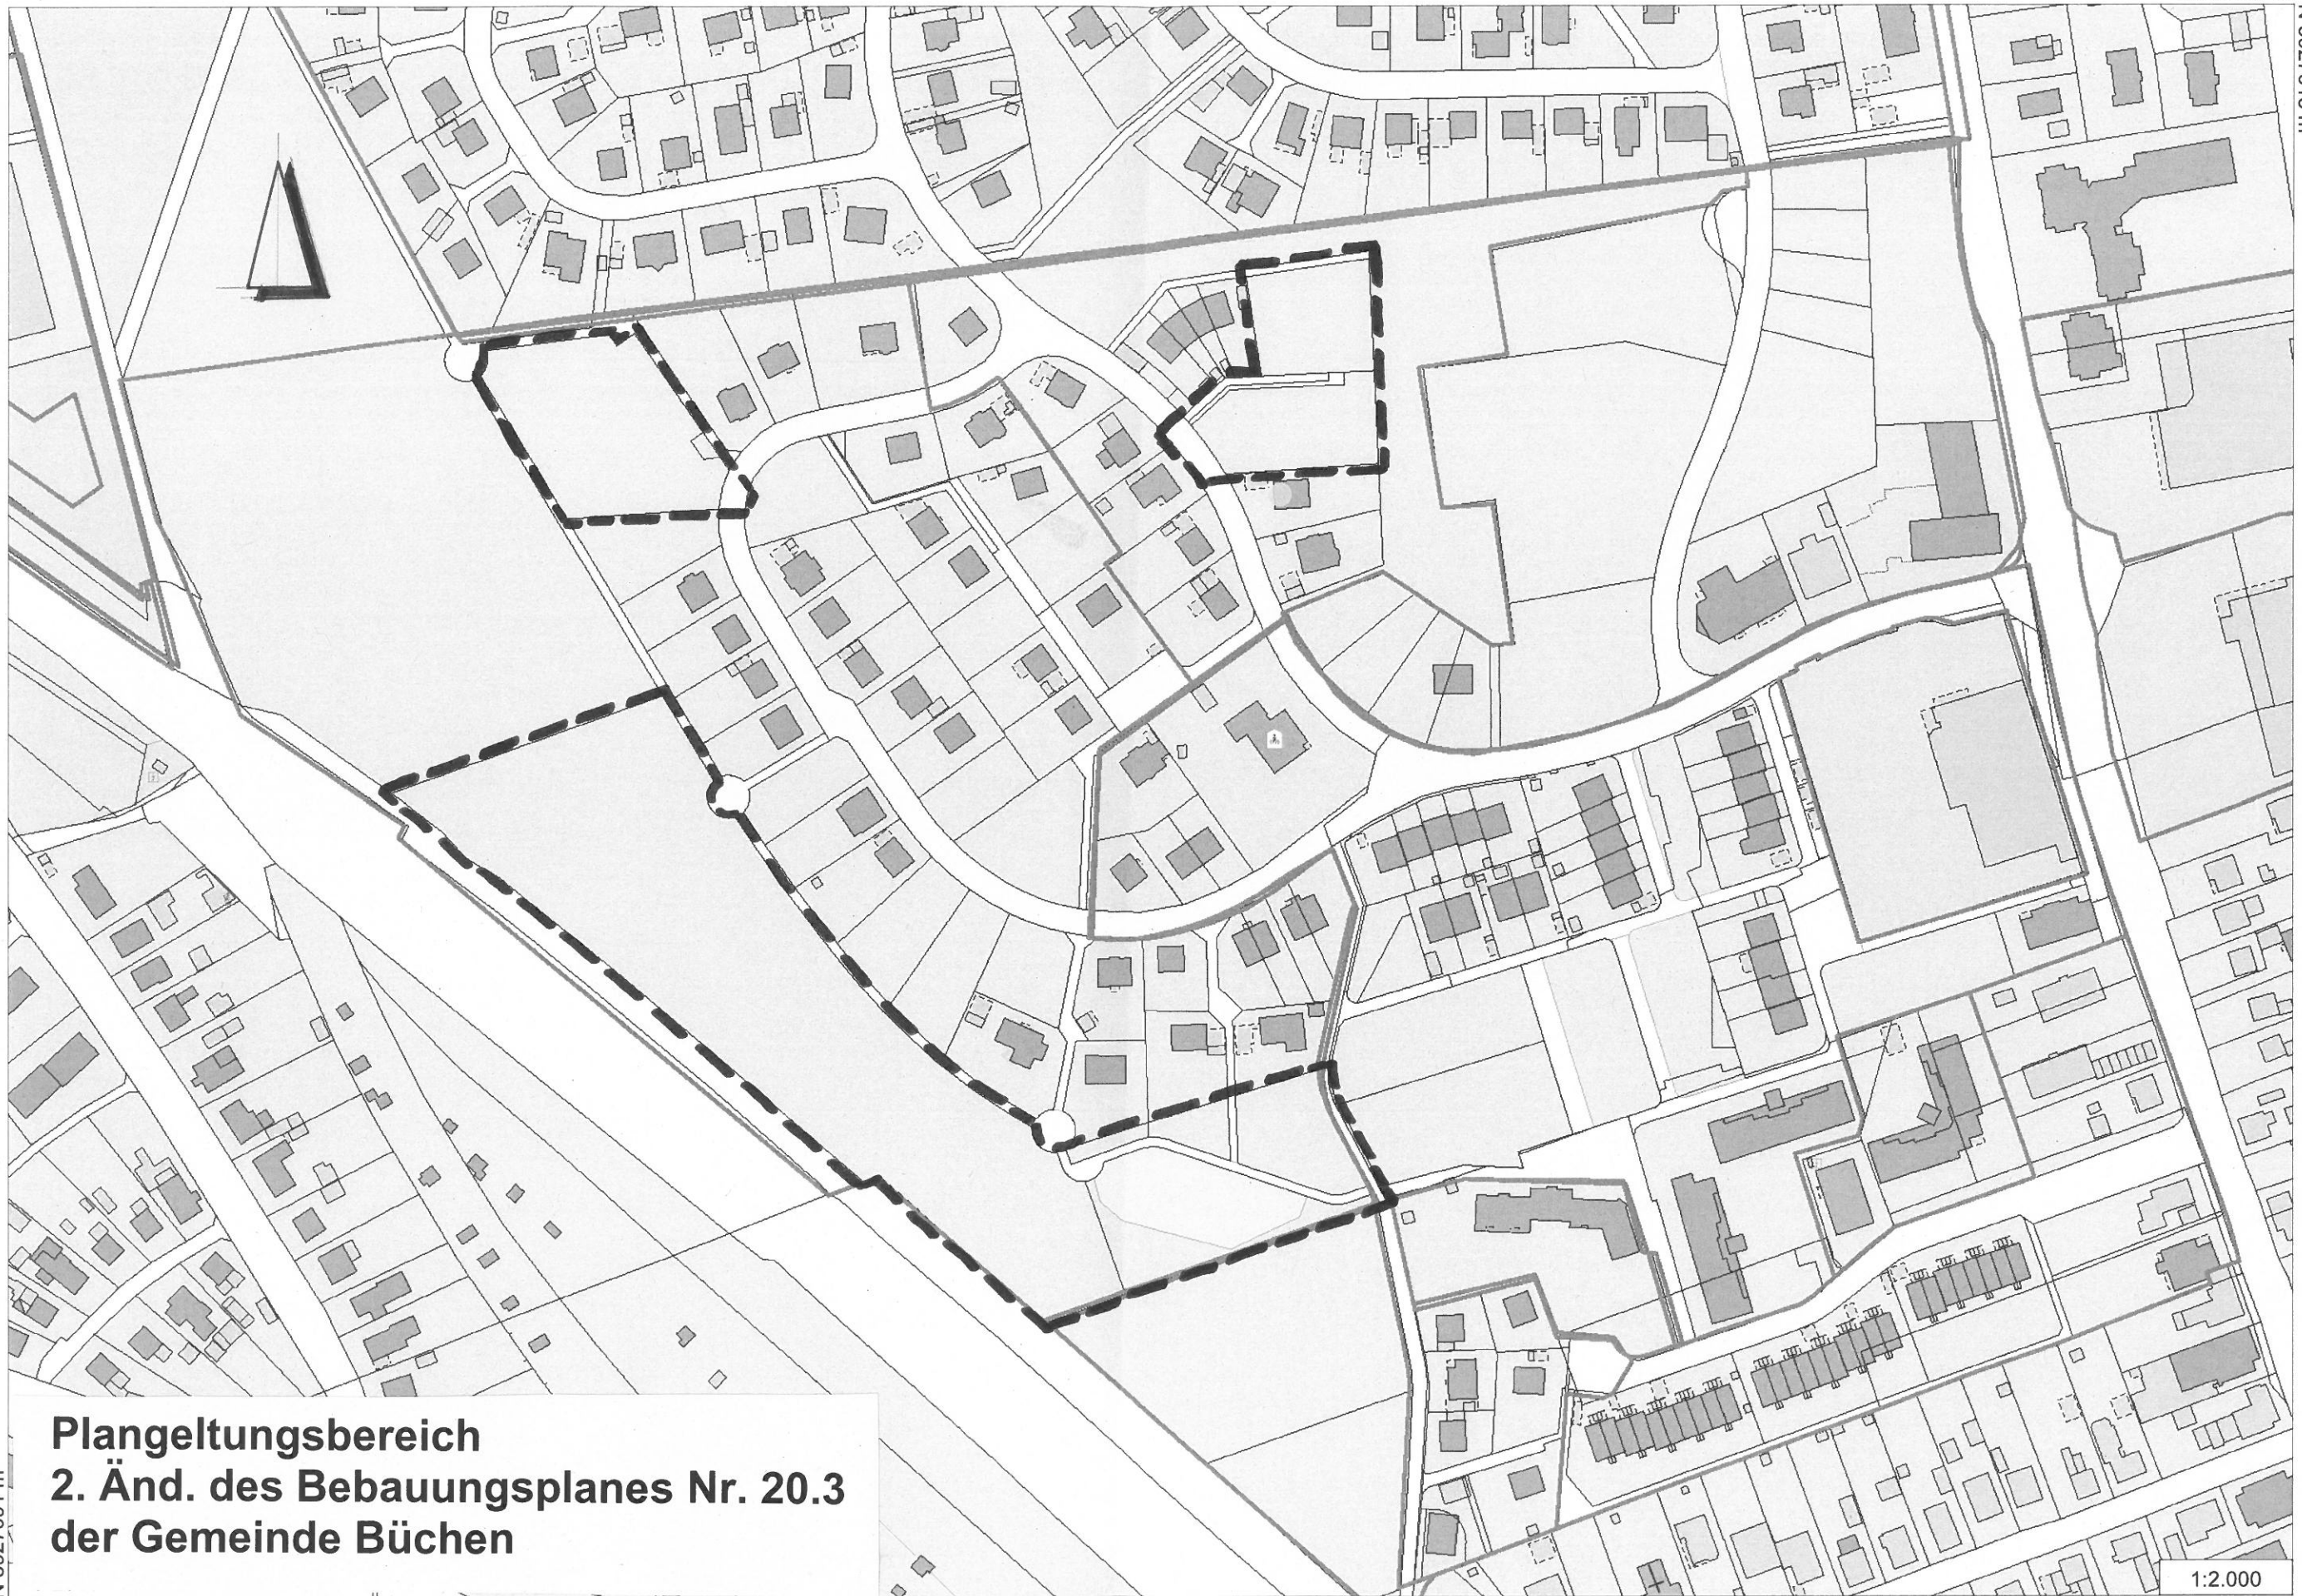

**Plangeltungsbereich
2. Änd. des Bebauungsplanes Nr. 20.3
der Gemeinde Büchen**

N 5927091 m

E 606539 m

1:2.000