


Dachsweg

Anlage 4

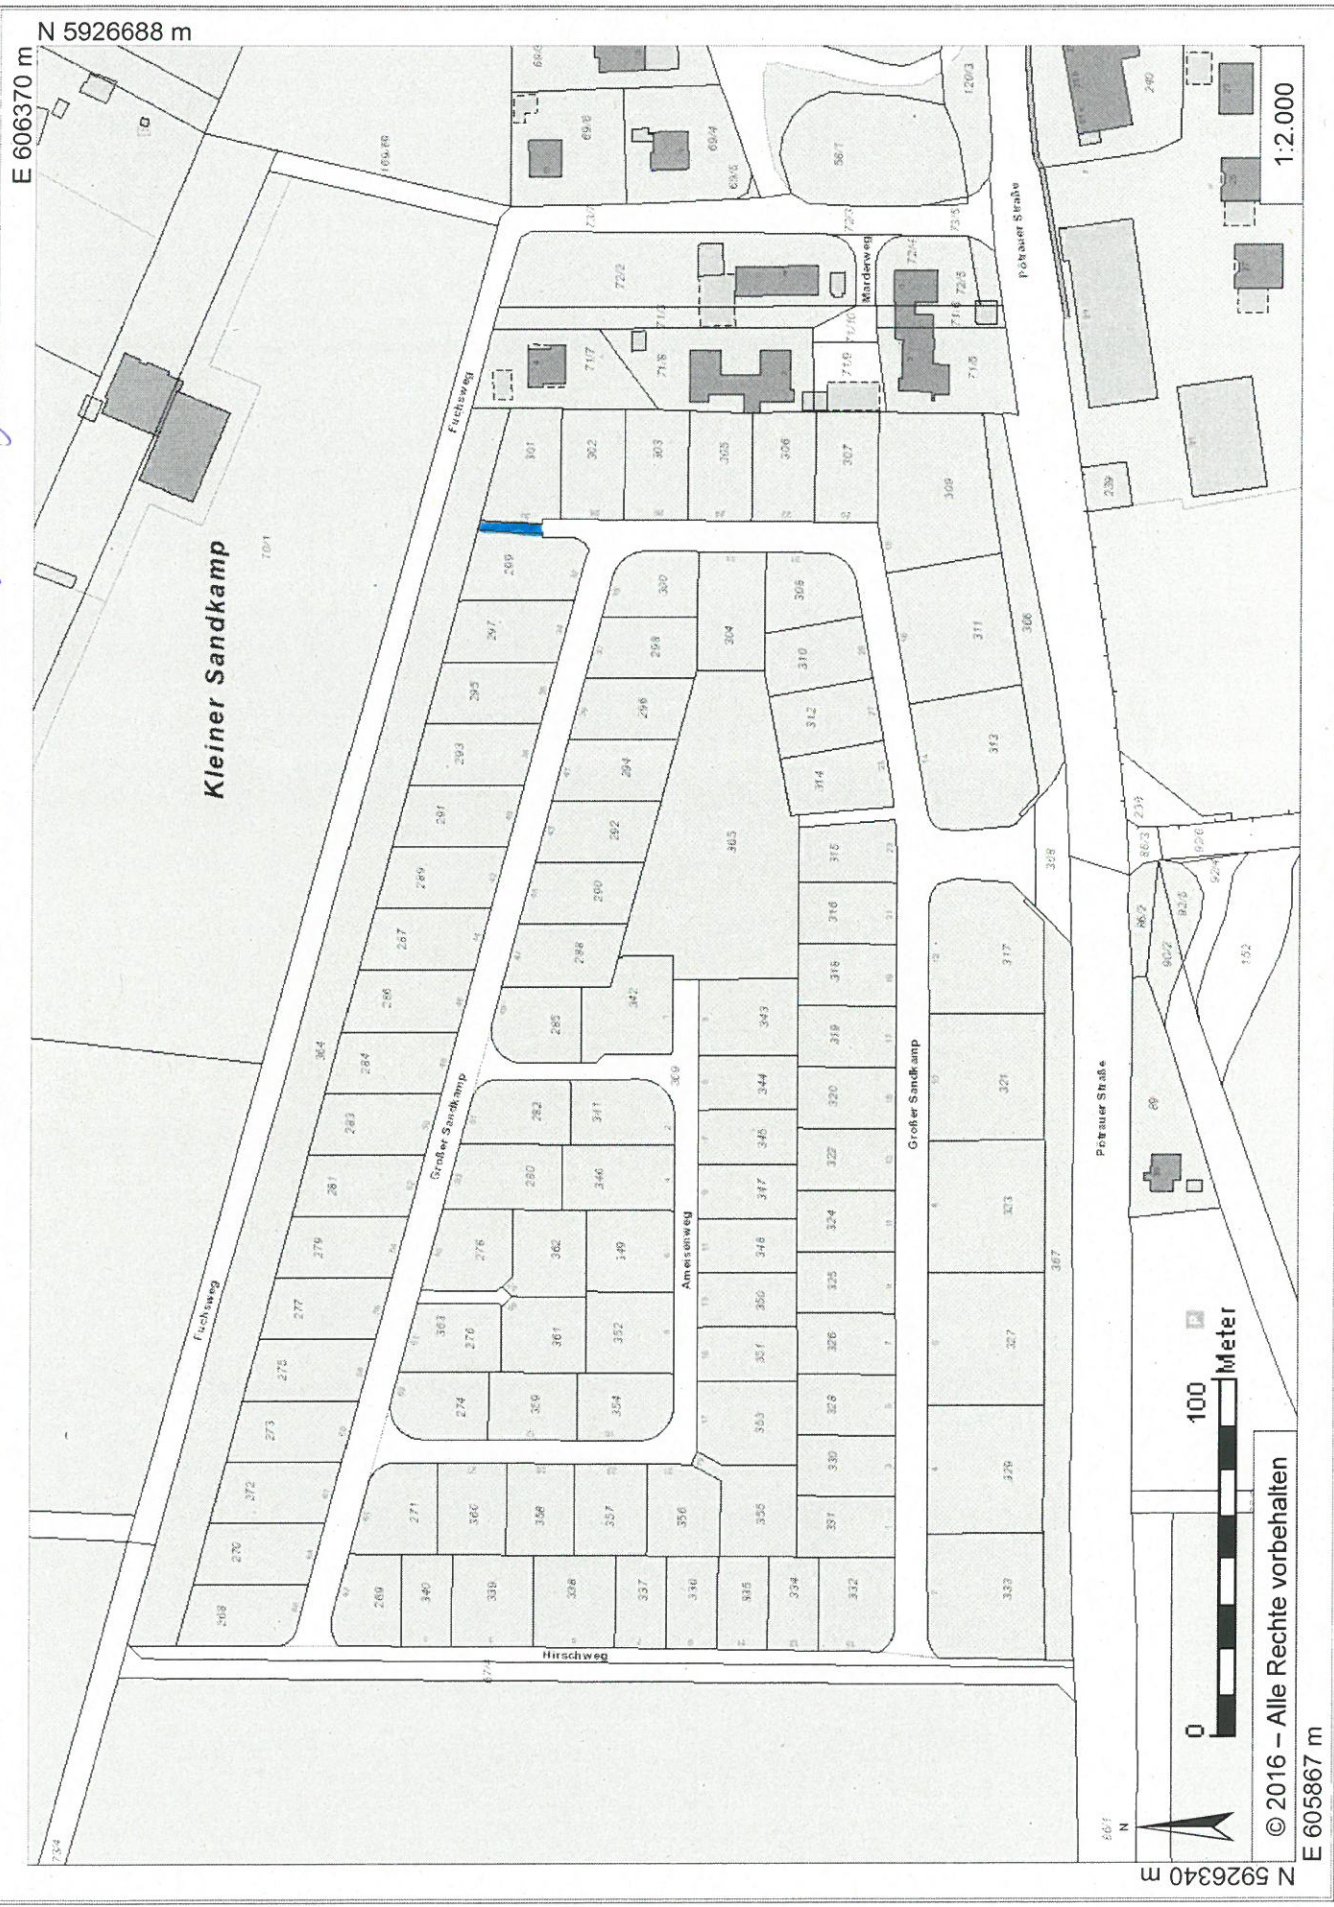

Kleiner Sandkamp

© 2016 - Alle Rechte vorbehalten

E 605867 m

100 Meter

1:2.000

N

N 5926340 m

E 606370 m

N 5926688 m