


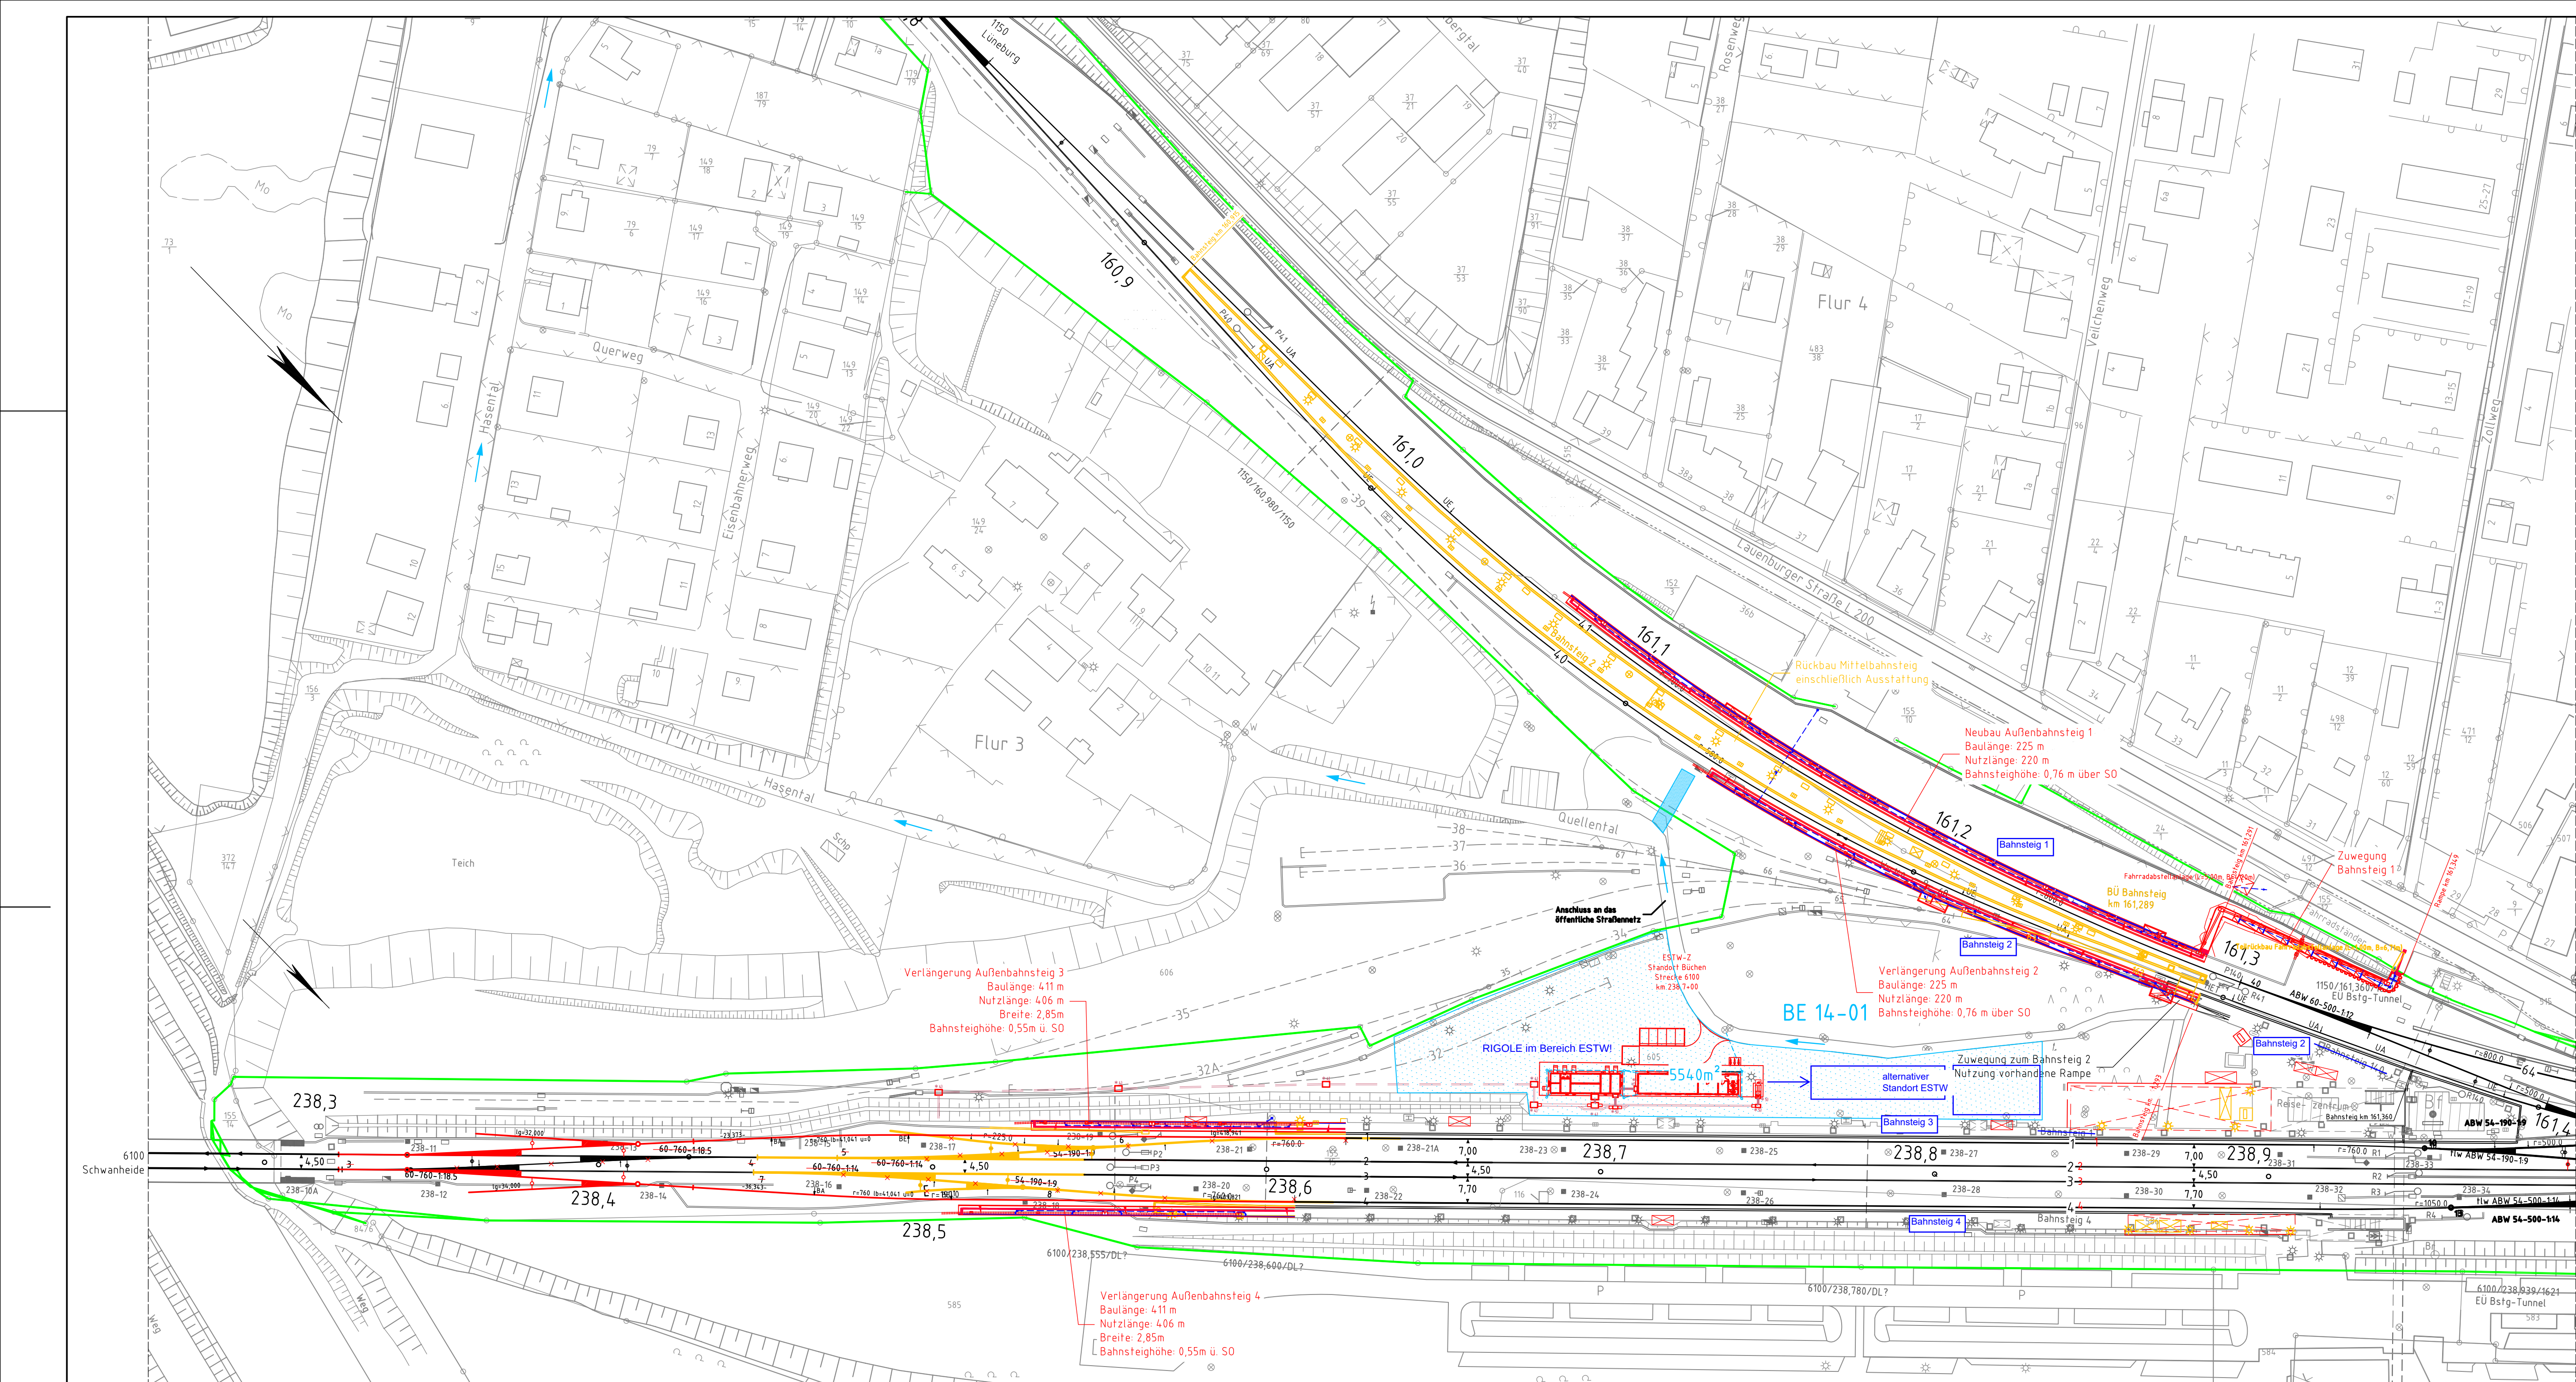

Legende:

- Bestand
- Neubau/Änderung
- Rückbau
- äußere Grenze DB AG
- Baustelleneinrichtungsfläche
- Baustraße
- Anbindung des Baufeldes bzw. Baustraße an das öffentliche Straßennetz
- Nutzung nicht öffentlicher Straßen als Baustelle
- Landschaftsschutzgebiet
- Vogelschutzgebiet
- Überschungsungsgebiet
- Wasserschutzgebiet

Index: Änderungen bzw. Ergänzungen		Name:	Datum:
DB NETZE		DB Engineering & Consulting GmbH	DB
DB Netz AG Projekt Bestandsnetz Schwerin INI-O-M-S Wismarsche Straße 390 19055 Schwerin		DB Engineering & Consulting GmbH Region Deutschland Ost LTV-O-P-BLNV Wismarsche Straße 390 19055 Schwerin	
DrT, Datum, Unterschrift		DrT, Datum, Unterschrift	
Bauteilnummer:		Projektnummer DB:	
Strecke:		BIM-Datencodierung:	
11000		Planzeichen:	
EP		Planart:	
Erstellt: 04/2024		Höhen- und Koordinatensystem:	
Geprüft: 04/2024		DBREF.GK4	
Freigegeben:		Einwirkungen (Lastmodell):	
Datum de		Entwurfsgeschwindigkeit:	
Anlage:		Kilometer:	
LP km 239		0	