
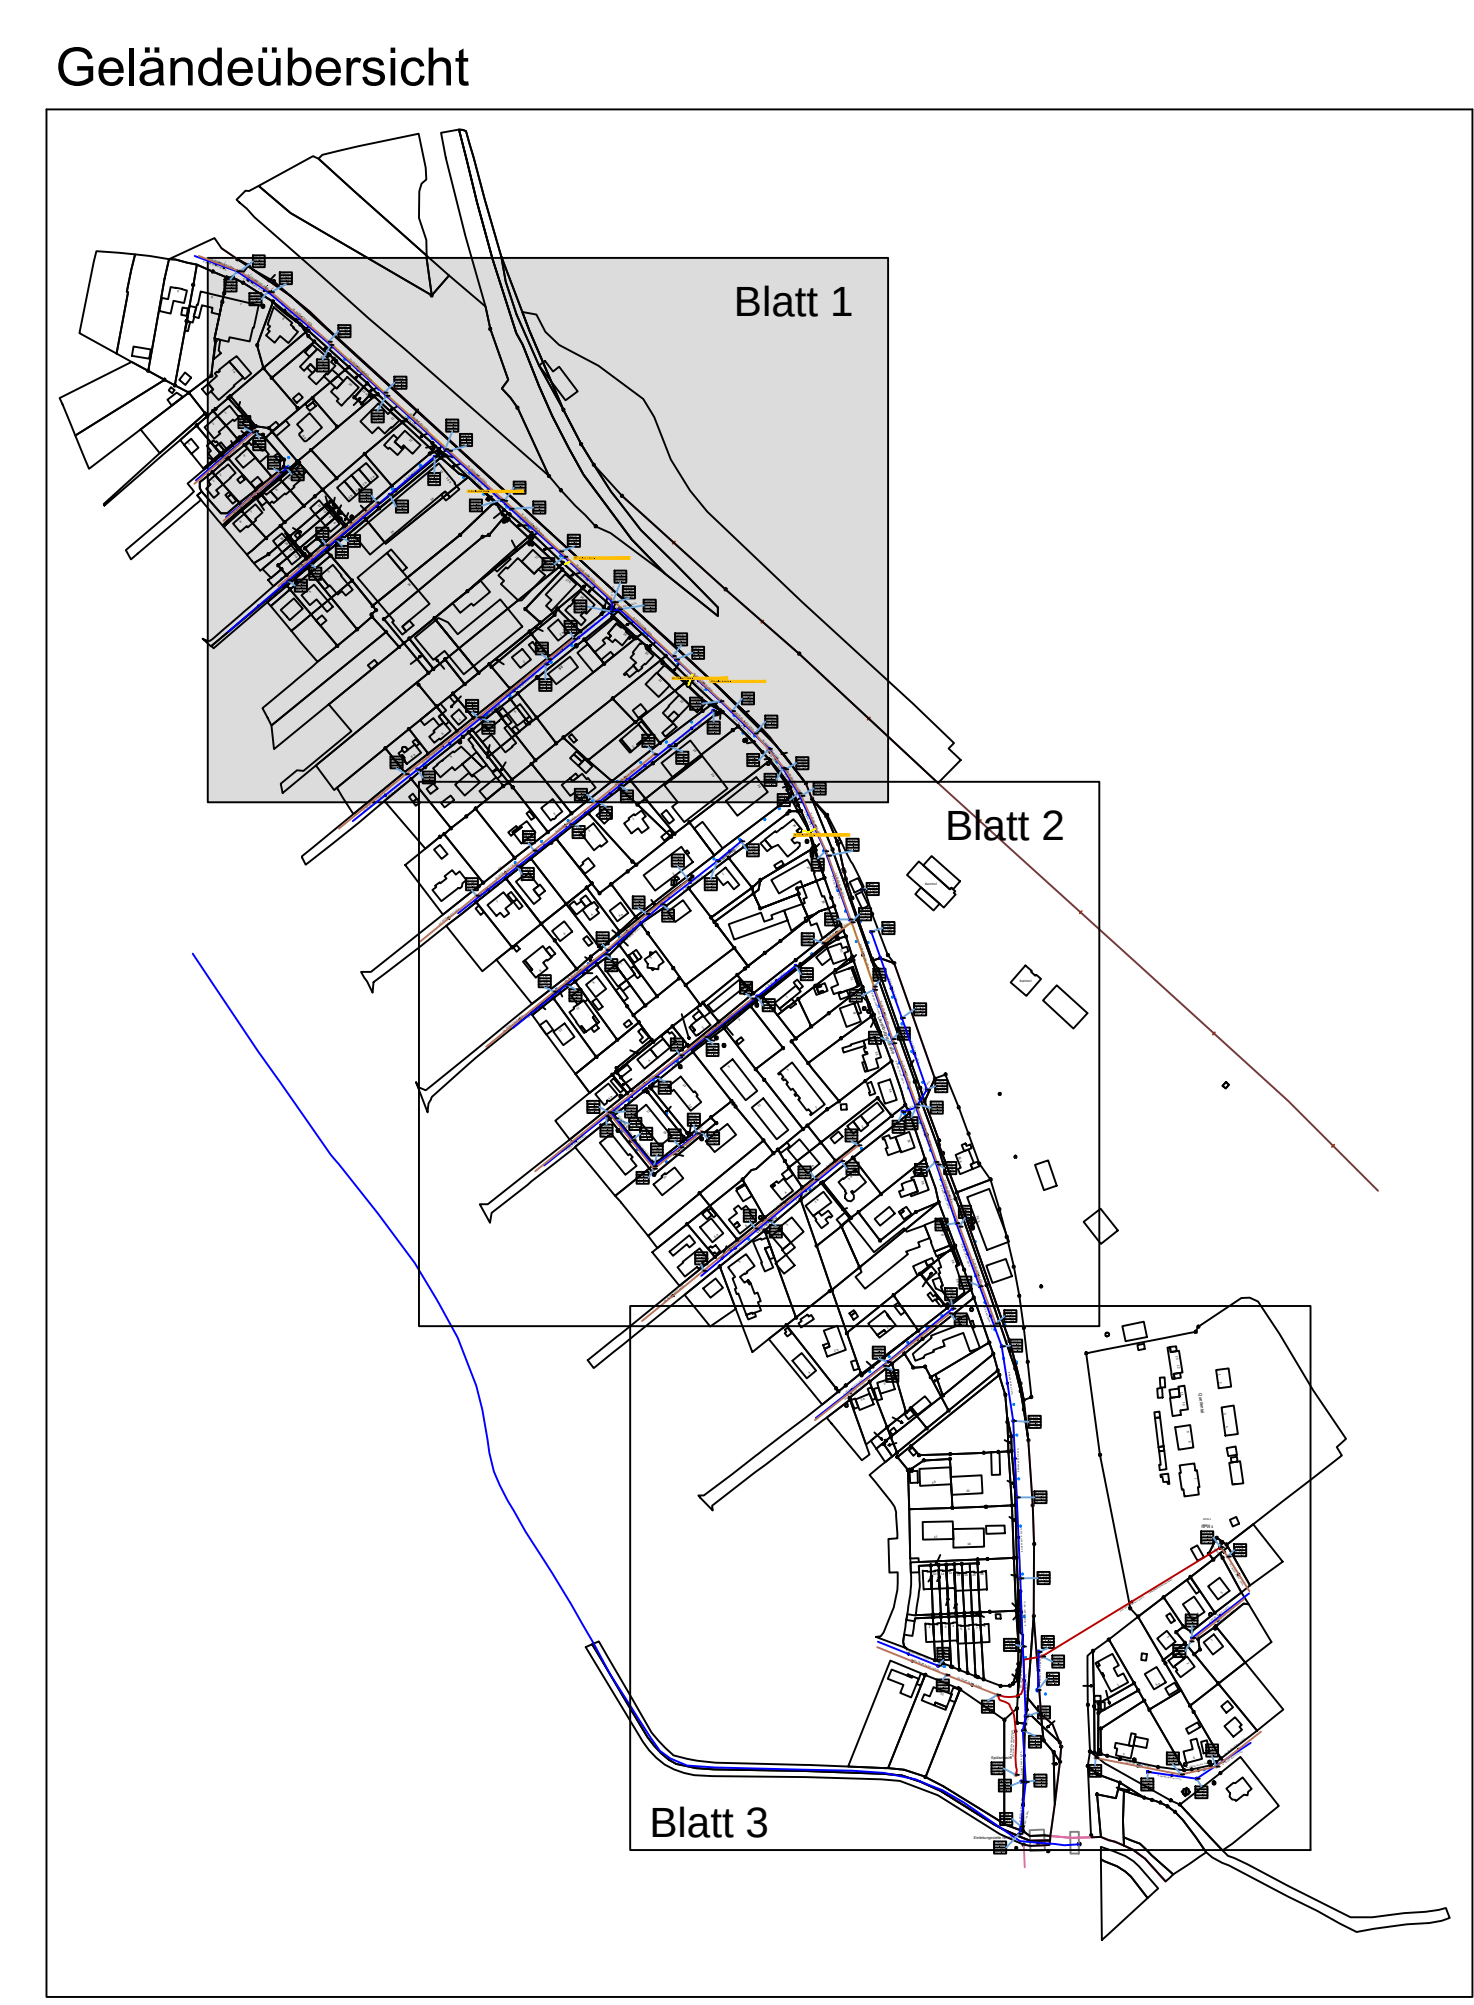


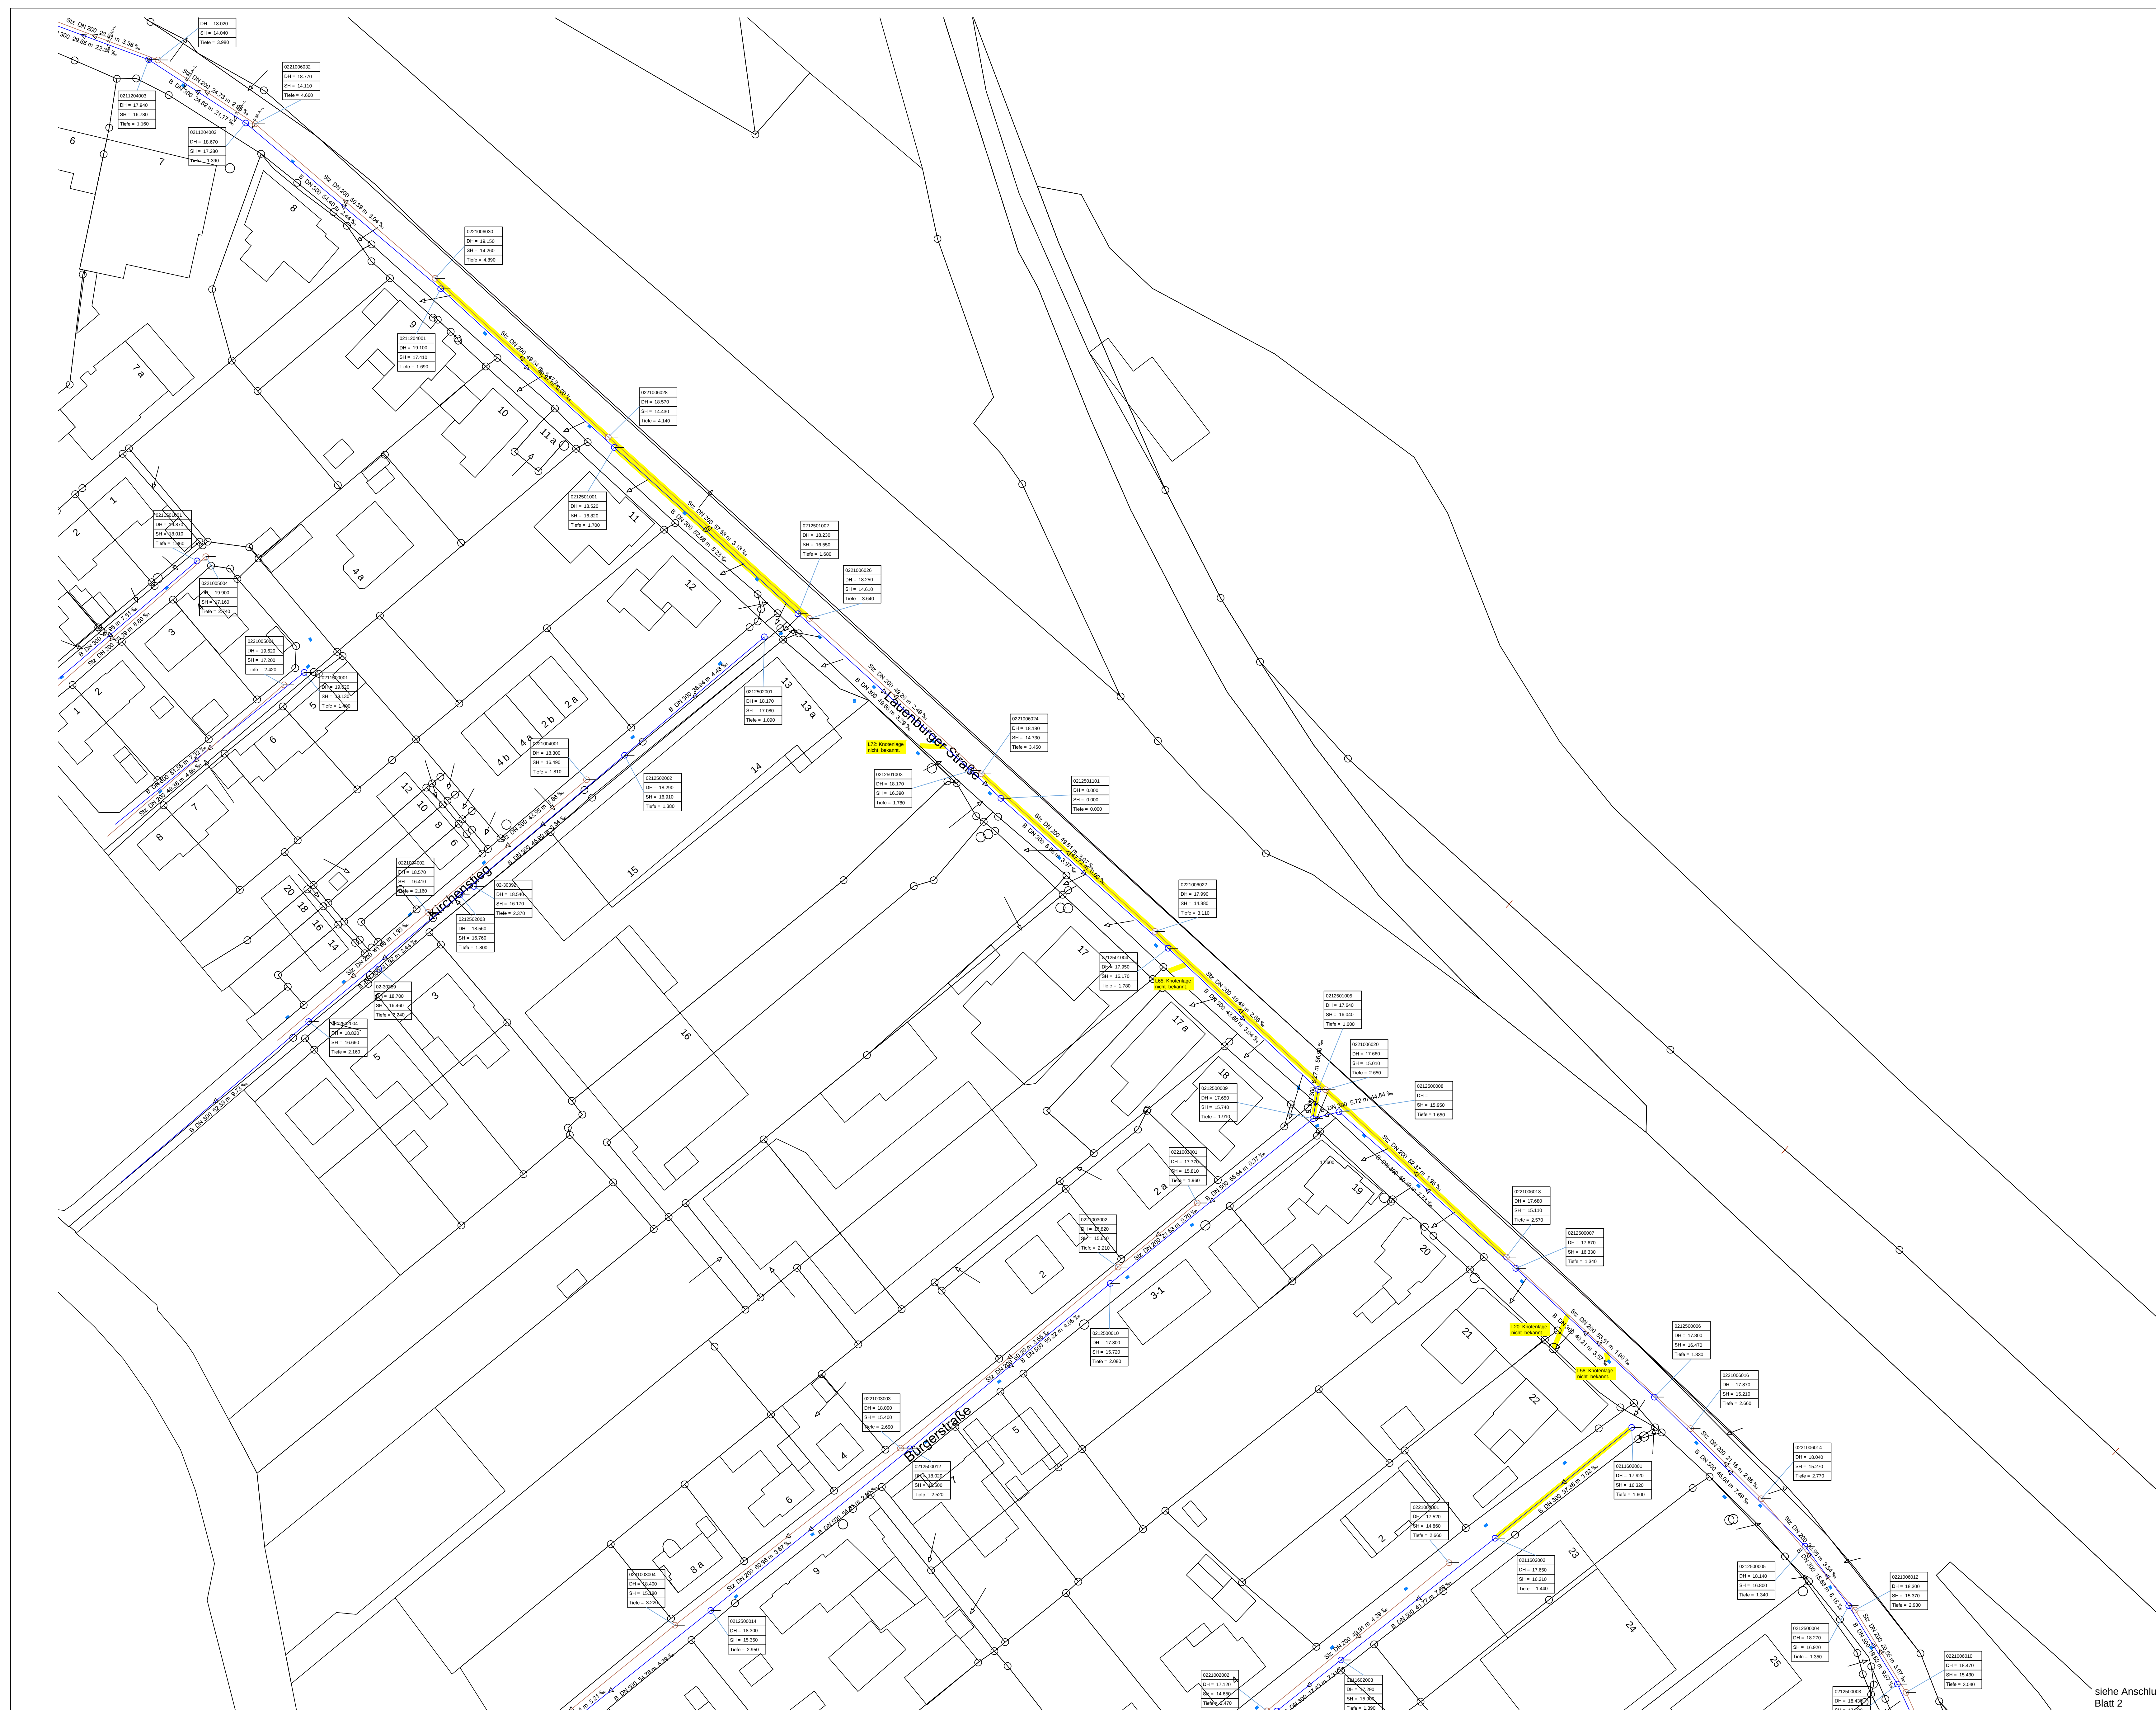

|                                                                                |        |            |                                                              |
|--------------------------------------------------------------------------------|--------|------------|--------------------------------------------------------------|
| Erstellt auf Grundlage des Planes "d'outoutMoellernStr", des AGs, vom 03.03.15 |        |            |                                                              |
|                                                                                |        | Datum      | Name                                                         |
|                                                                                |        |            |                                                              |
| *Schacht neu* nachrichtlich eingefügt                                          |        | 08.05.15   | Selent                                                       |
| Planung                                                                        |        |            | 1                                                            |
| T:\Vorlagen und Listen\Logo_I&H_von_Druckerei_mit_schriftl_Test.jpg            |        |            |                                                              |
|                                                                                |        |            |                                                              |
| Ges.                                                                           | Zanker | 29.04.2015 | Auftraggeber:                                                |
| Geprüft                                                                        |        |            | Gemeinde Büchen                                              |
| Zeichnungsnummer                                                               |        |            |                                                              |
| Bezeichnung:                                                                   |        |            | Maßstab<br><br>1:500<br><br>Zeichnungsnummer:<br><br>Blatt 1 |
| Übersichtsplan Kanalisation<br>Lauenburger Strasse                             |        |            |                                                              |