


B:\Planung\Phase\_1-2\Tiefbau\20150624\_Lageplan\_Ladestraße\_Var4-6.dwg

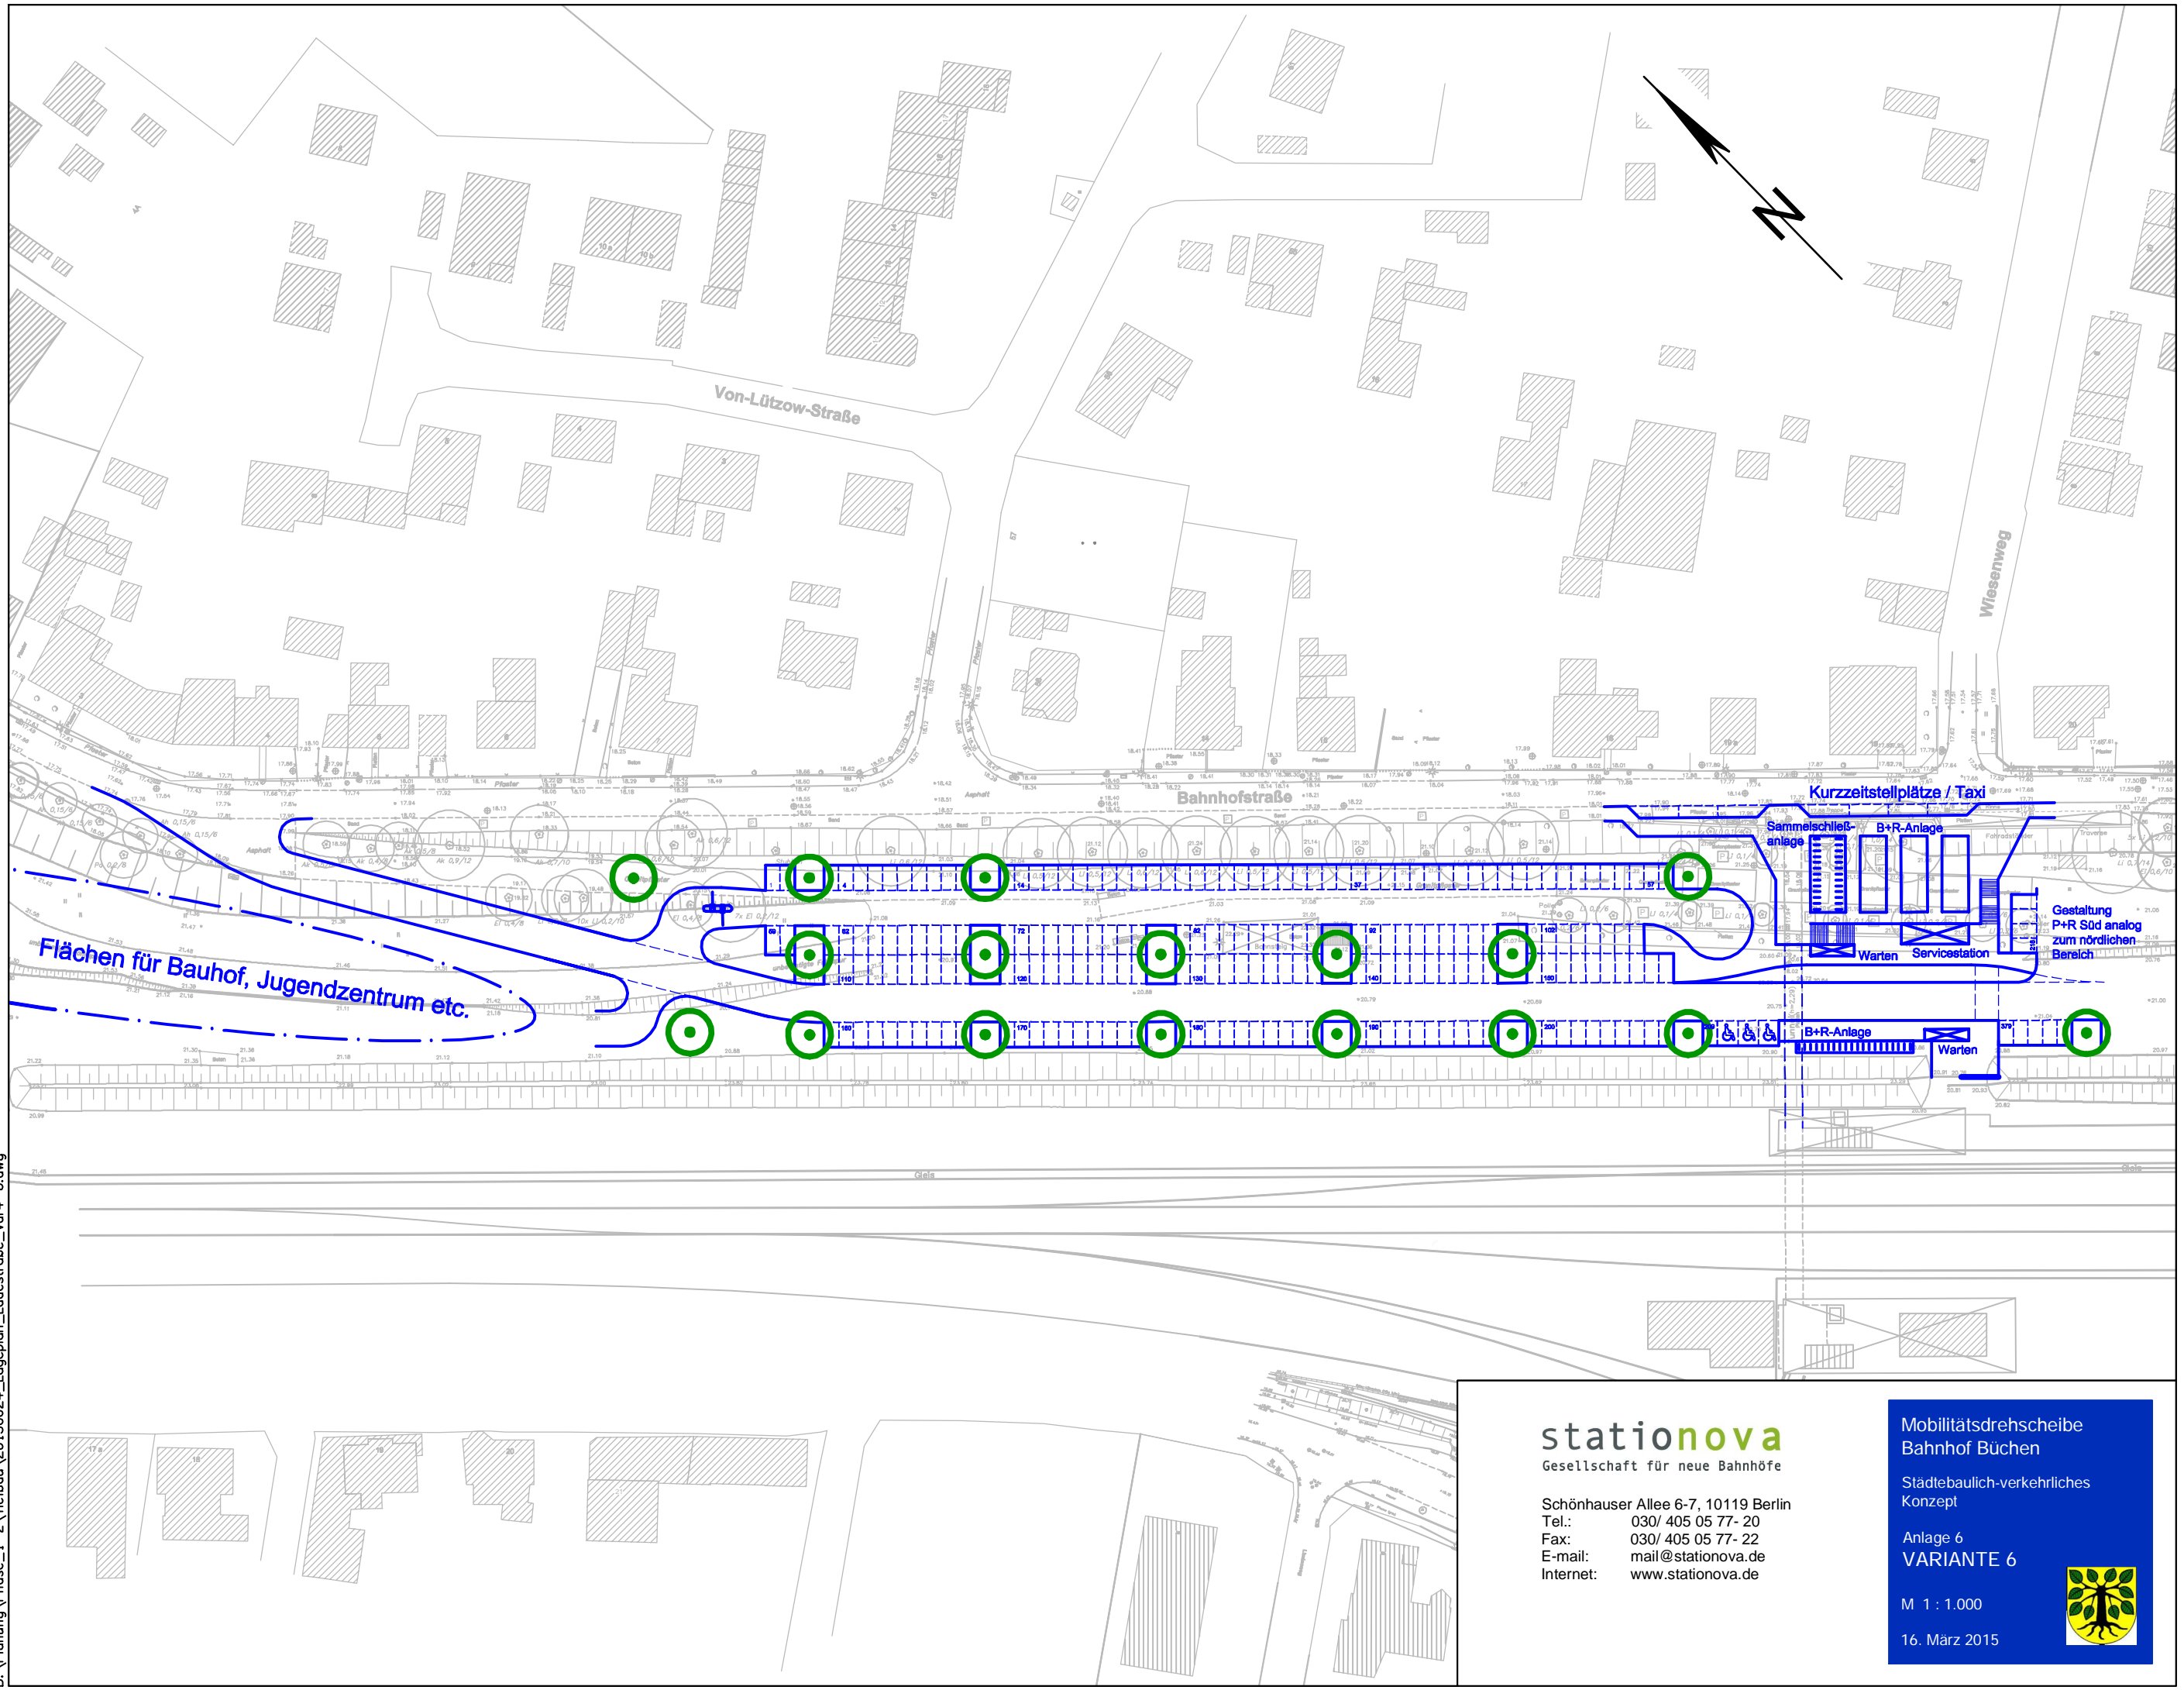

**stationova**  
 Gesellschaft für neue Bahnhöfe

Schönhauser Allee 6-7, 10119 Berlin  
 Tel.: 030/ 405 05 77- 20  
 Fax: 030/ 405 05 77- 22  
 E-mail: mail@stationova.de  
 Internet: www.stationova.de

Mobilitätsdrehscheibe  
 Bahnhof Büchen  
 Städtebaulich-verkehrliches  
 Konzept  
 Anlage 6  
**VARIANTE 6**  
 M 1 : 1.000  
 16. März 2015

